
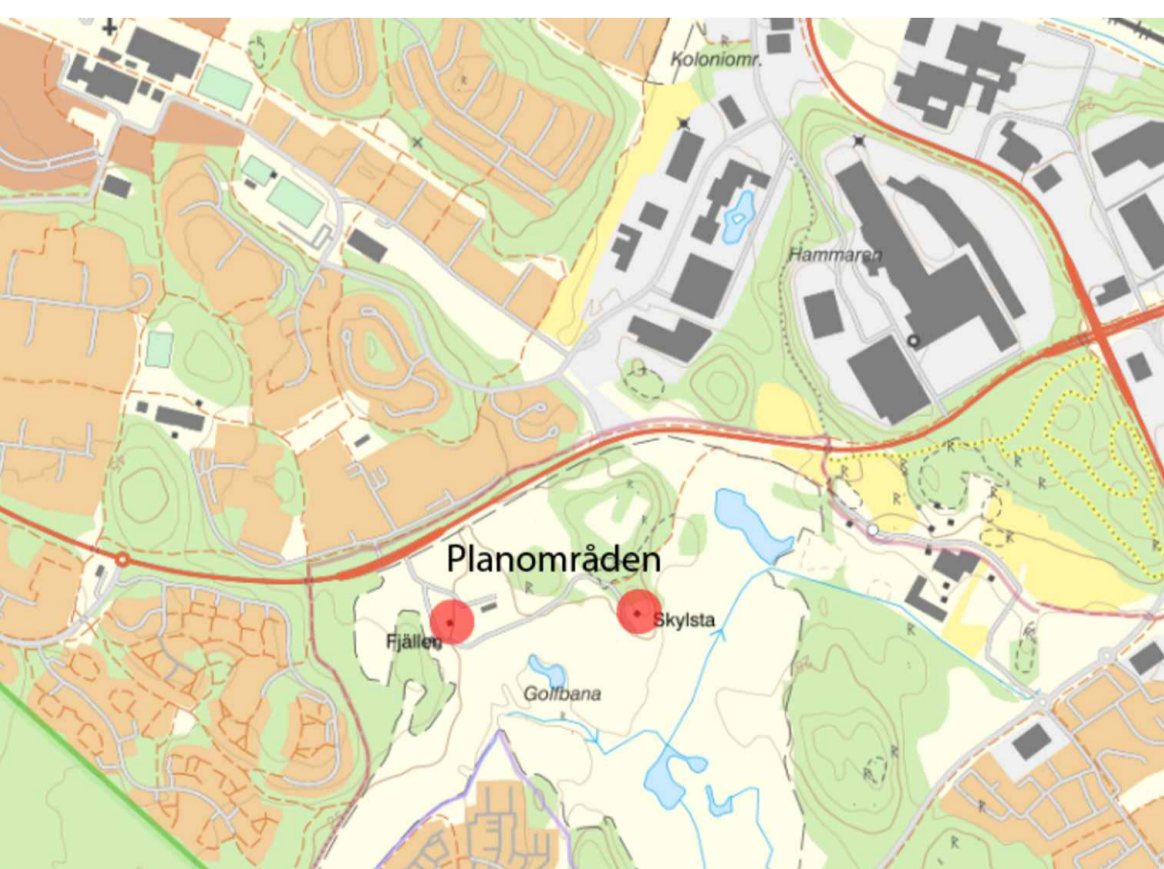


PLANKARTA I SKALA 1:1000

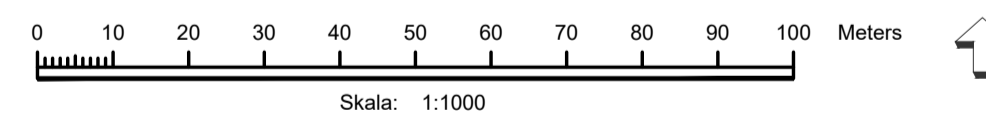

Orienteringskarta

BETECKNINGAR TILL GRUNDKARTA	
—	Kommungräns
---	Traktgräns
---	Fastighetsgräns
---	Traktavgräns
---	Fastighetsbeteckning
---	Byggnader
---	Transformatorbyggnad
---	Basäng, pool
---	Staket
---	Häck
---	Mur
---	Stödmur
---	Stenit
---	Dike
---	Höjtkurvor
+	Höjdpunkt
o	Gränspunkt
ga	Gemensamhetsanläggning
serv	Servitut
---	Vägnära
---	GC-Bana
---	Lr Ledningsrättsområde
---	Barträd, lövträd
---	Forminnesområde, forminne
---	Sandmark, åker resp. äng
---	Ågostagsgräns
---	Barnskog, Lövskog
---	Stig
---	Underjordiska ledningar:
---	Starkström
---	Tele
---	Vatten
---	Spilvatten
---	Dagvatten
---	Fjärrvärme
---	Tunnel eller kulvert
---	Optisk kabel
---	Norrvatten
---	Planområdesgräns

Grundkartans beteckningar

PLANBESTÄMMELSER

Följande gäller inom områden med nedanstående beteckningar. Endast angiven användning och utformning är tillåten.

GRÄNSBETECKNINGAR

- Planområdesgräns
- Egenskapsgräns

ANVÄNDNING AV MARK OCH VATTEN

Kvartersmark

- B Bostäder.

EGENSKAPSBESTÄMMELSER FÖR KVARTERSMARK

Begränsning av markens utnyttjande

- Marken får inte förses med byggnadsverk

Höjd på byggnadsverk

- h₁ Högsta nockhöjd är 36.5 meter över angivet nollplan
- h₂ Högsta nockhöjd är 35.5 meter över angivet nollplan

Utformning

- f₁ Endast friliggande villa

Utnyttjandegrad

- e₁ Komplementbyggnad får uppföras med en byggnadsarea om högst 40 m²

Varsamhet

- k₁ Byggnadernas särart ska bevaras. Ändring av byggnaderna får inte försvärsa dess karaktär eller anpassning till omgivningen. Byggnadernas karaktär består bland annat av fasadens röda träpanel, vita snickerier, spröjsade fönster och röda takpannor. Ytterligare information finns i planbeskrivningen.

EGENSKAPSBESTÄMMELSER FÖR ALL KVARTERSMARK

Fastighetsstorlek

- Minsta fastighetsstorlek är 1500 m²

Höjd på byggnadsverk

- Högsta nockhöjd på Komplementbyggnad är 3.5 meter

Rivningsförbud

- Byggnad får inte rivas

Utförande

- Minst 75 % av fastighetsarean ska vara genomsläpplig

Utnyttjandegrad

- Största byggnadsarea är 140 m² per fastighet för huvudbyggnad

Ändrad lovplikt

- Bygglov krävs även för åtgärder enligt plan- och bygglagen 9 kap. 4a-c §§.

JÄRFÄLLA Detaljplan
Plankarta med bestämmelser

KARTA 1 (1)

SAMRÅD
2023-01-11 - 2023-02-01

GRANSKNING
2023-06-28 - 2023-08-22

ANTAGEN
2023-12-18

LÄNST.BESLUT
2023-12-28

LAGA KRAFT
2024-01-12

PLANHANDLINGAR:
Plankarta
Planbeskrivning

del av Viksjö Golfklubb
Fastigheten Viksjö 3:488

Upprättad enligt plan- och bygglagen (PBL 2010:900)

Kommunstyrelseförvaltningen

Sandra Westin
Planchef

Andreas Winander Schönning
Planarkitekt

2020/83

D 24-01-12