

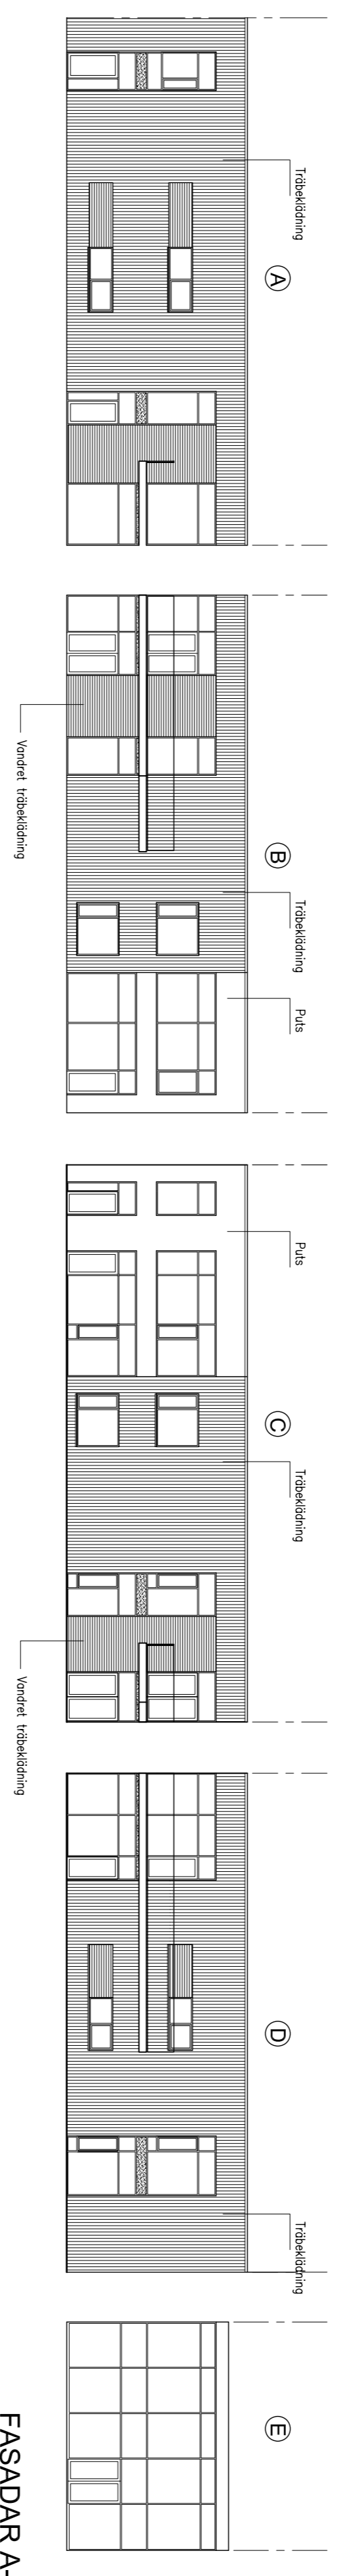



FASADAR 1-4

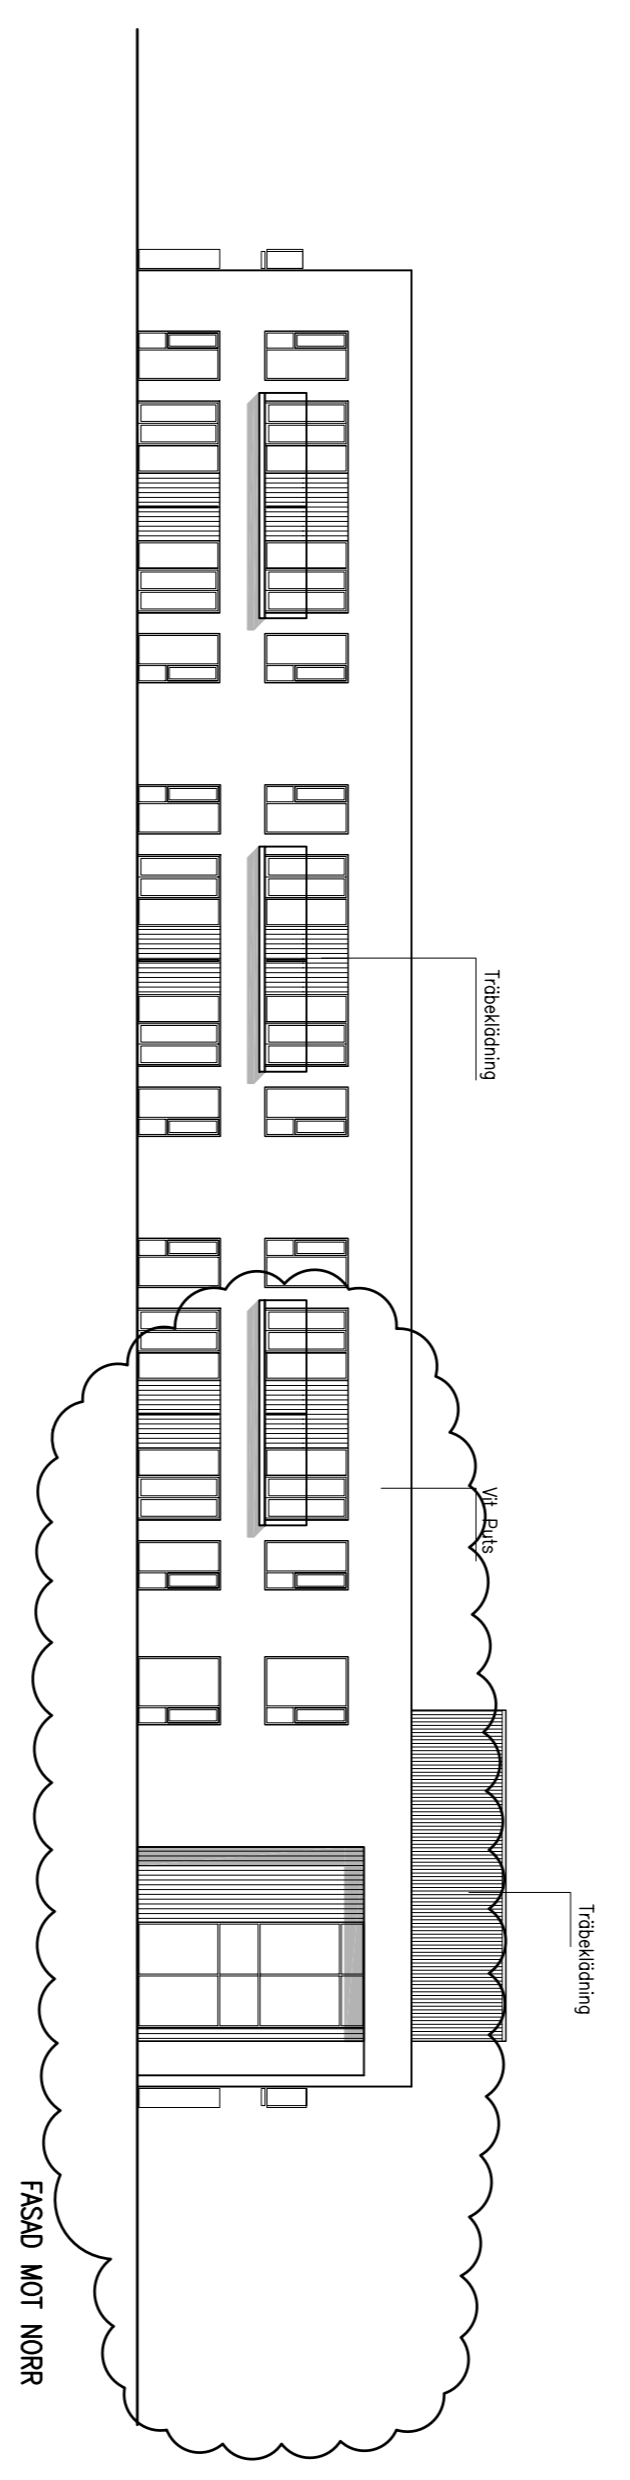


FASADAR A-E

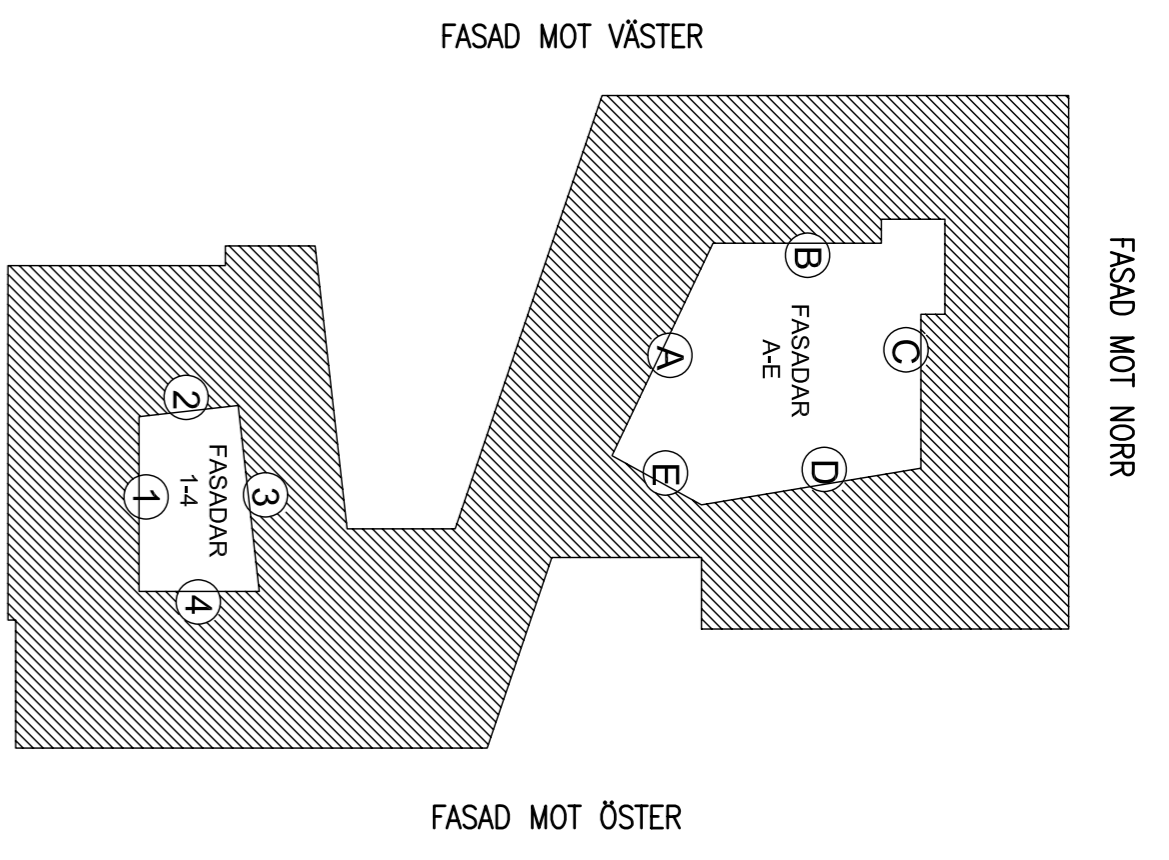


FASAD MOT NORR

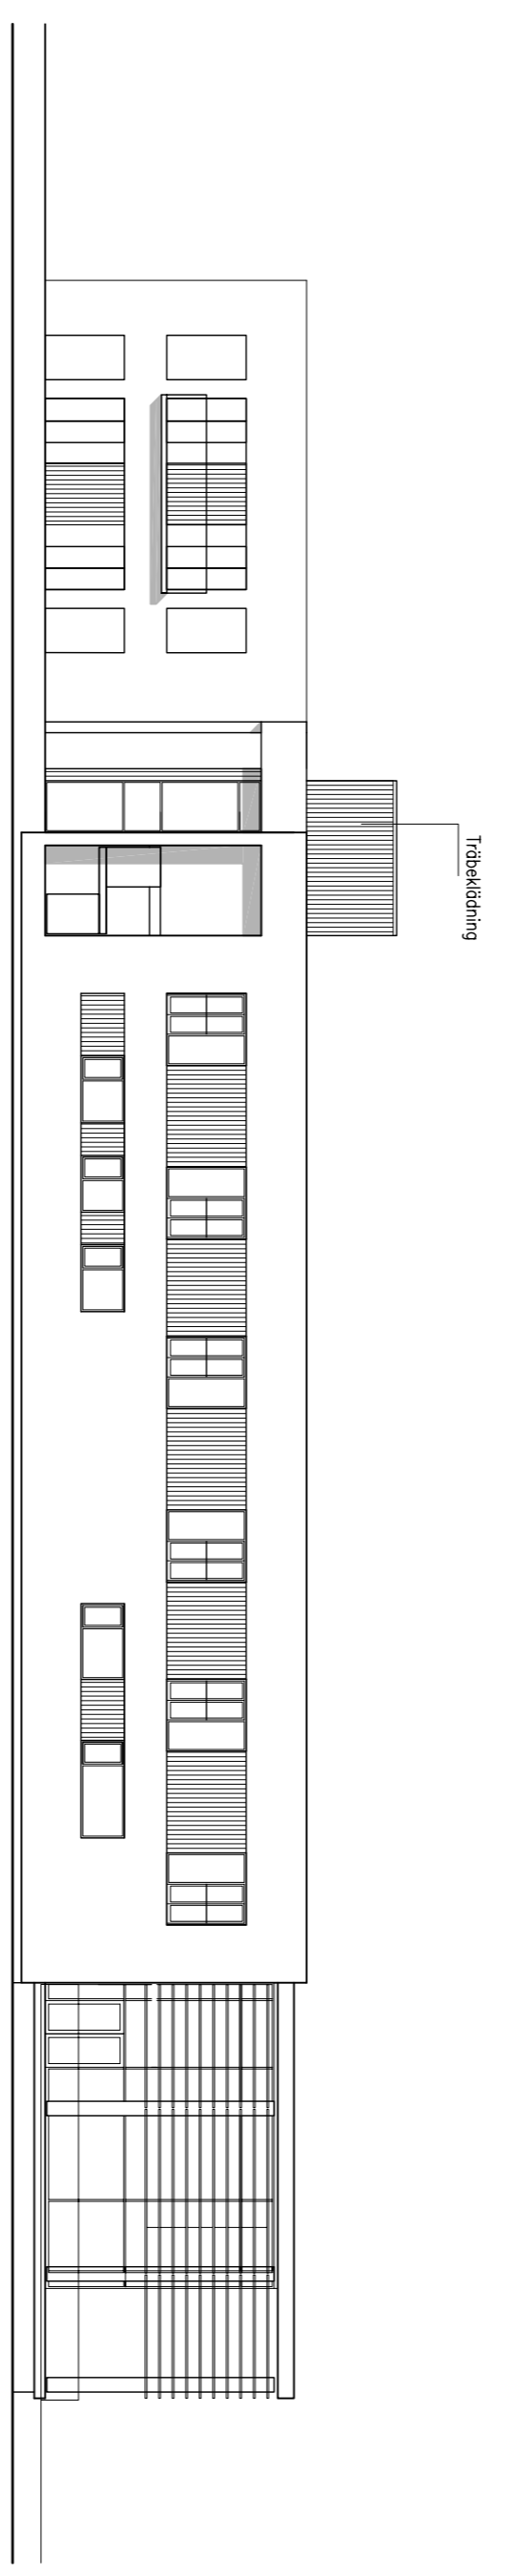


FASAD MOT SÖDER

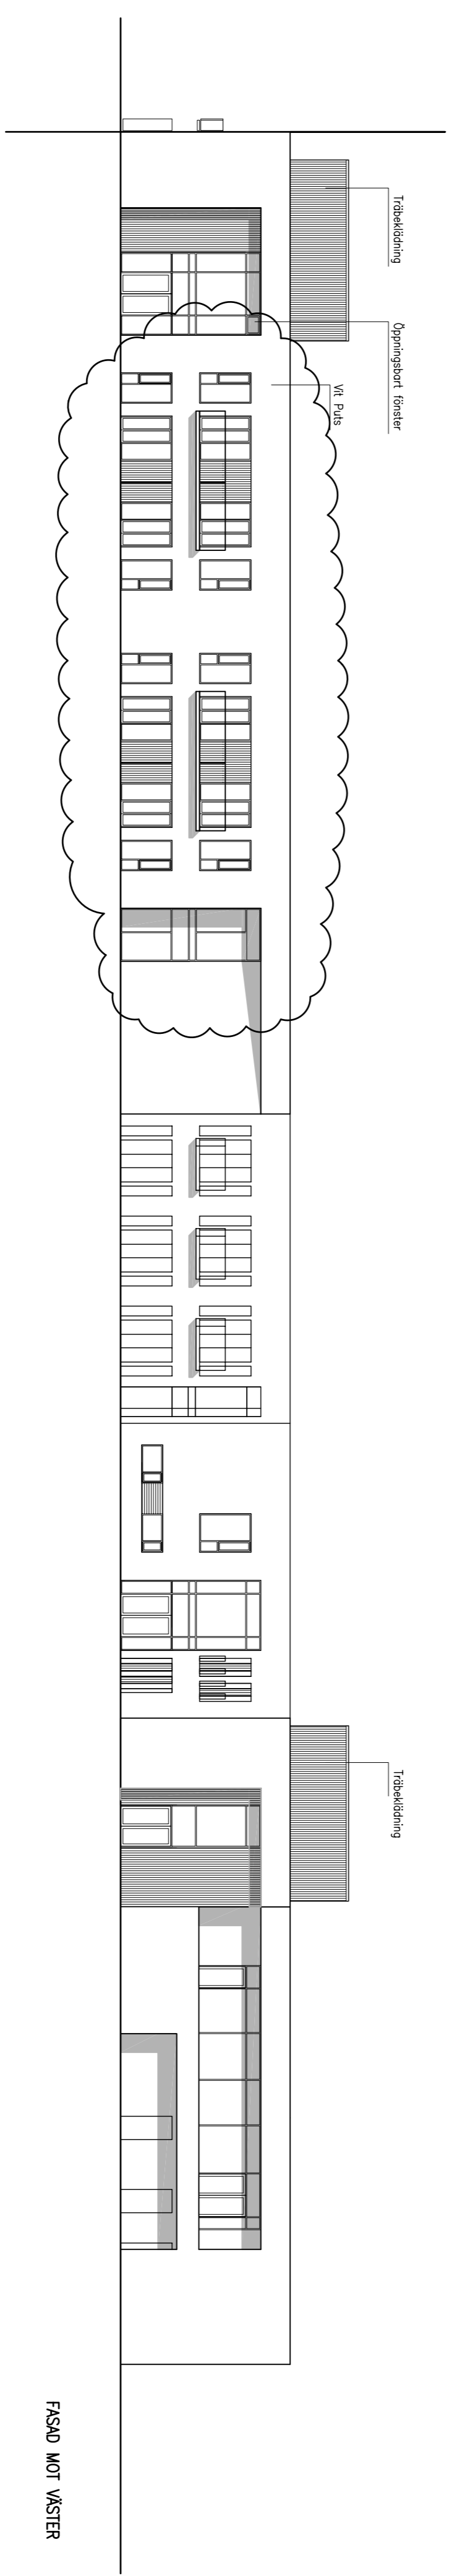


FASAD MOT VÄSTER

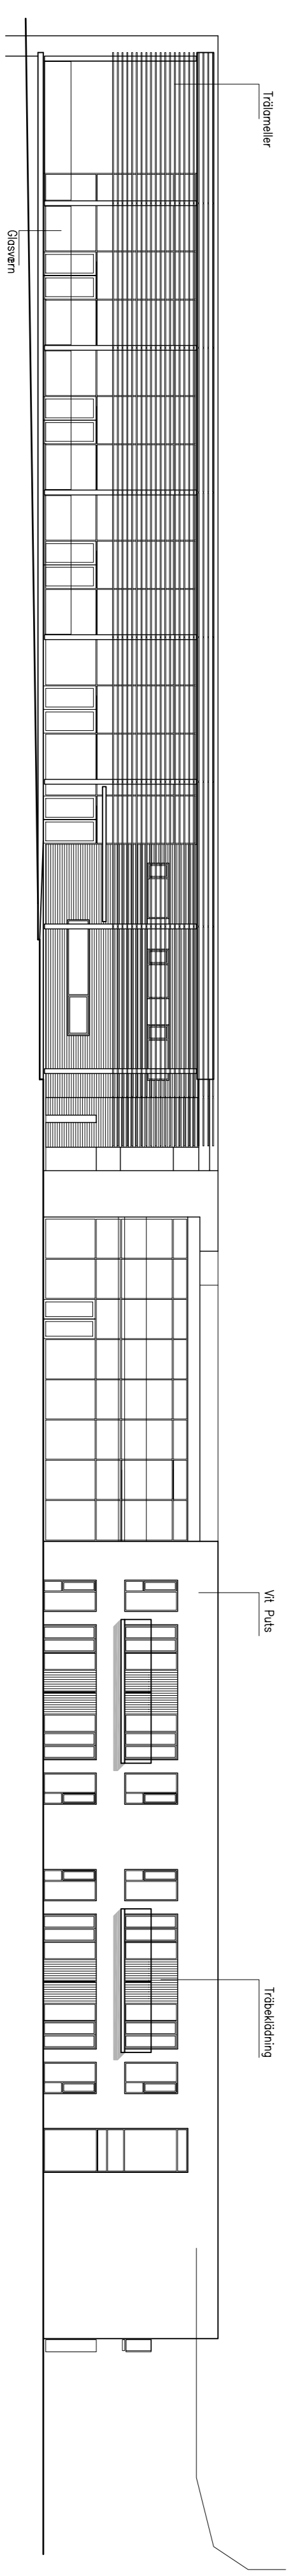

FASAD MOT ÖSTER

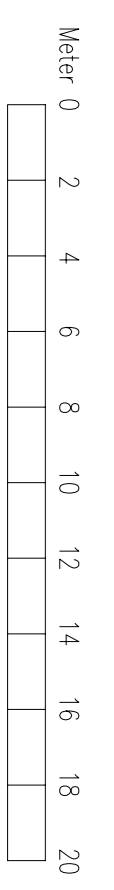

BET	ART	ANOMNEN VÄSTER	SÖM	DATUM
FÖRRÅGNINGSSUNDERLAG				
FLOTTILJEN				
 Sjöfälla Kommun		JET-Filla Kommun Fastighetsavdelningen 177 80 JET-Filla		
AN. ÅRGÅNGSNUM. 3304				
ARK. GPP Arkitektter, Aarhus DK - Tel. +45 70 20 21 11				
ARK. ÅW Arkitektter AB, Danderyd - Tel. +46 8 73 87 00				
K. Hiltz-Stik AB, Stockholm - Tel. +46 8 44 55 90 78				
VVS P.O. Andersson AB, Stockholm - Tel. +46 8 68 29 51				
EL. Elektroingenjörerna, Stockholm - Tel. +46 8 68 29 51				
KKR Ulf Fausi, Stockholm - Tel. +46 8 55 87 15				
BRÅ Brandtekniska AB, Stockholm - Tel. +46 8 505 34 400				
AKU Tegonid Åhus AB, Umeå - Tel. +46 90 134 714				
Best. BK Byråhus AB, Arkitektter AB, Sundbyberg - Tel. +46 58537533				
UPPRÅGINGSNUMMER	BRITAD AV	HANDSKICKARE		
96336	SJ	NJ & SM		
DATUM	ANSVARS	BEFÄTTN. ID		
2010.02.05	SM			
BARBARBY 2:4 ÄLDREBOENDE FLOTTILJEN INKL. TRÄFFEN FASADOPSTÄLTER				
SKALA AI	SKALA A3	NUMMER	I BET	
1:200	1:800	1:301		