

GEOSIGMA

Bilaga 1

**Översiktlig miljöteknisk markundersökning
inom fastigheten Horsgärdet 1:3, Järfälla kommun**

GRAP 19137

Situationsplan med provtagningspunkter

BILAGA 1

TECKENFÖRKLARINGAR

-  PROVTA GNINGS PUNKT JORD
-  PROVTA GNINGS PUNKT POR GAS
-  F.D. MASKINRUM
-  F.D. PANNRUM
-  F.D. KEMTVÄTT
-  OMRÅDE MED RIVEN BETONGPLATTA



UNDERLAG FRÅN LANDSKAPSLAGET (2018)

BET	ANT	ÄNDRINGEN AVSER	DATUM	SIGN
-----	-----	-----------------	-------	------


GEOSIGMA

TEL:
WWW.GEOSIGMA.SE

UPPDRAG NR	RITAD/KONSTRUERAD AV	HANDLÄGGARE
DATUM	GRANSKAD	ANSVARIG
18-11-06	J. JOHANSSON	J. JOHANSSON

HORSGÅRDET, 1:3
MILJÖTEKNISK MARKUNDERSÖKNING
PROVTA GNINGSPLAN

SKALA	NUMMER	BET
1:400(A3)		

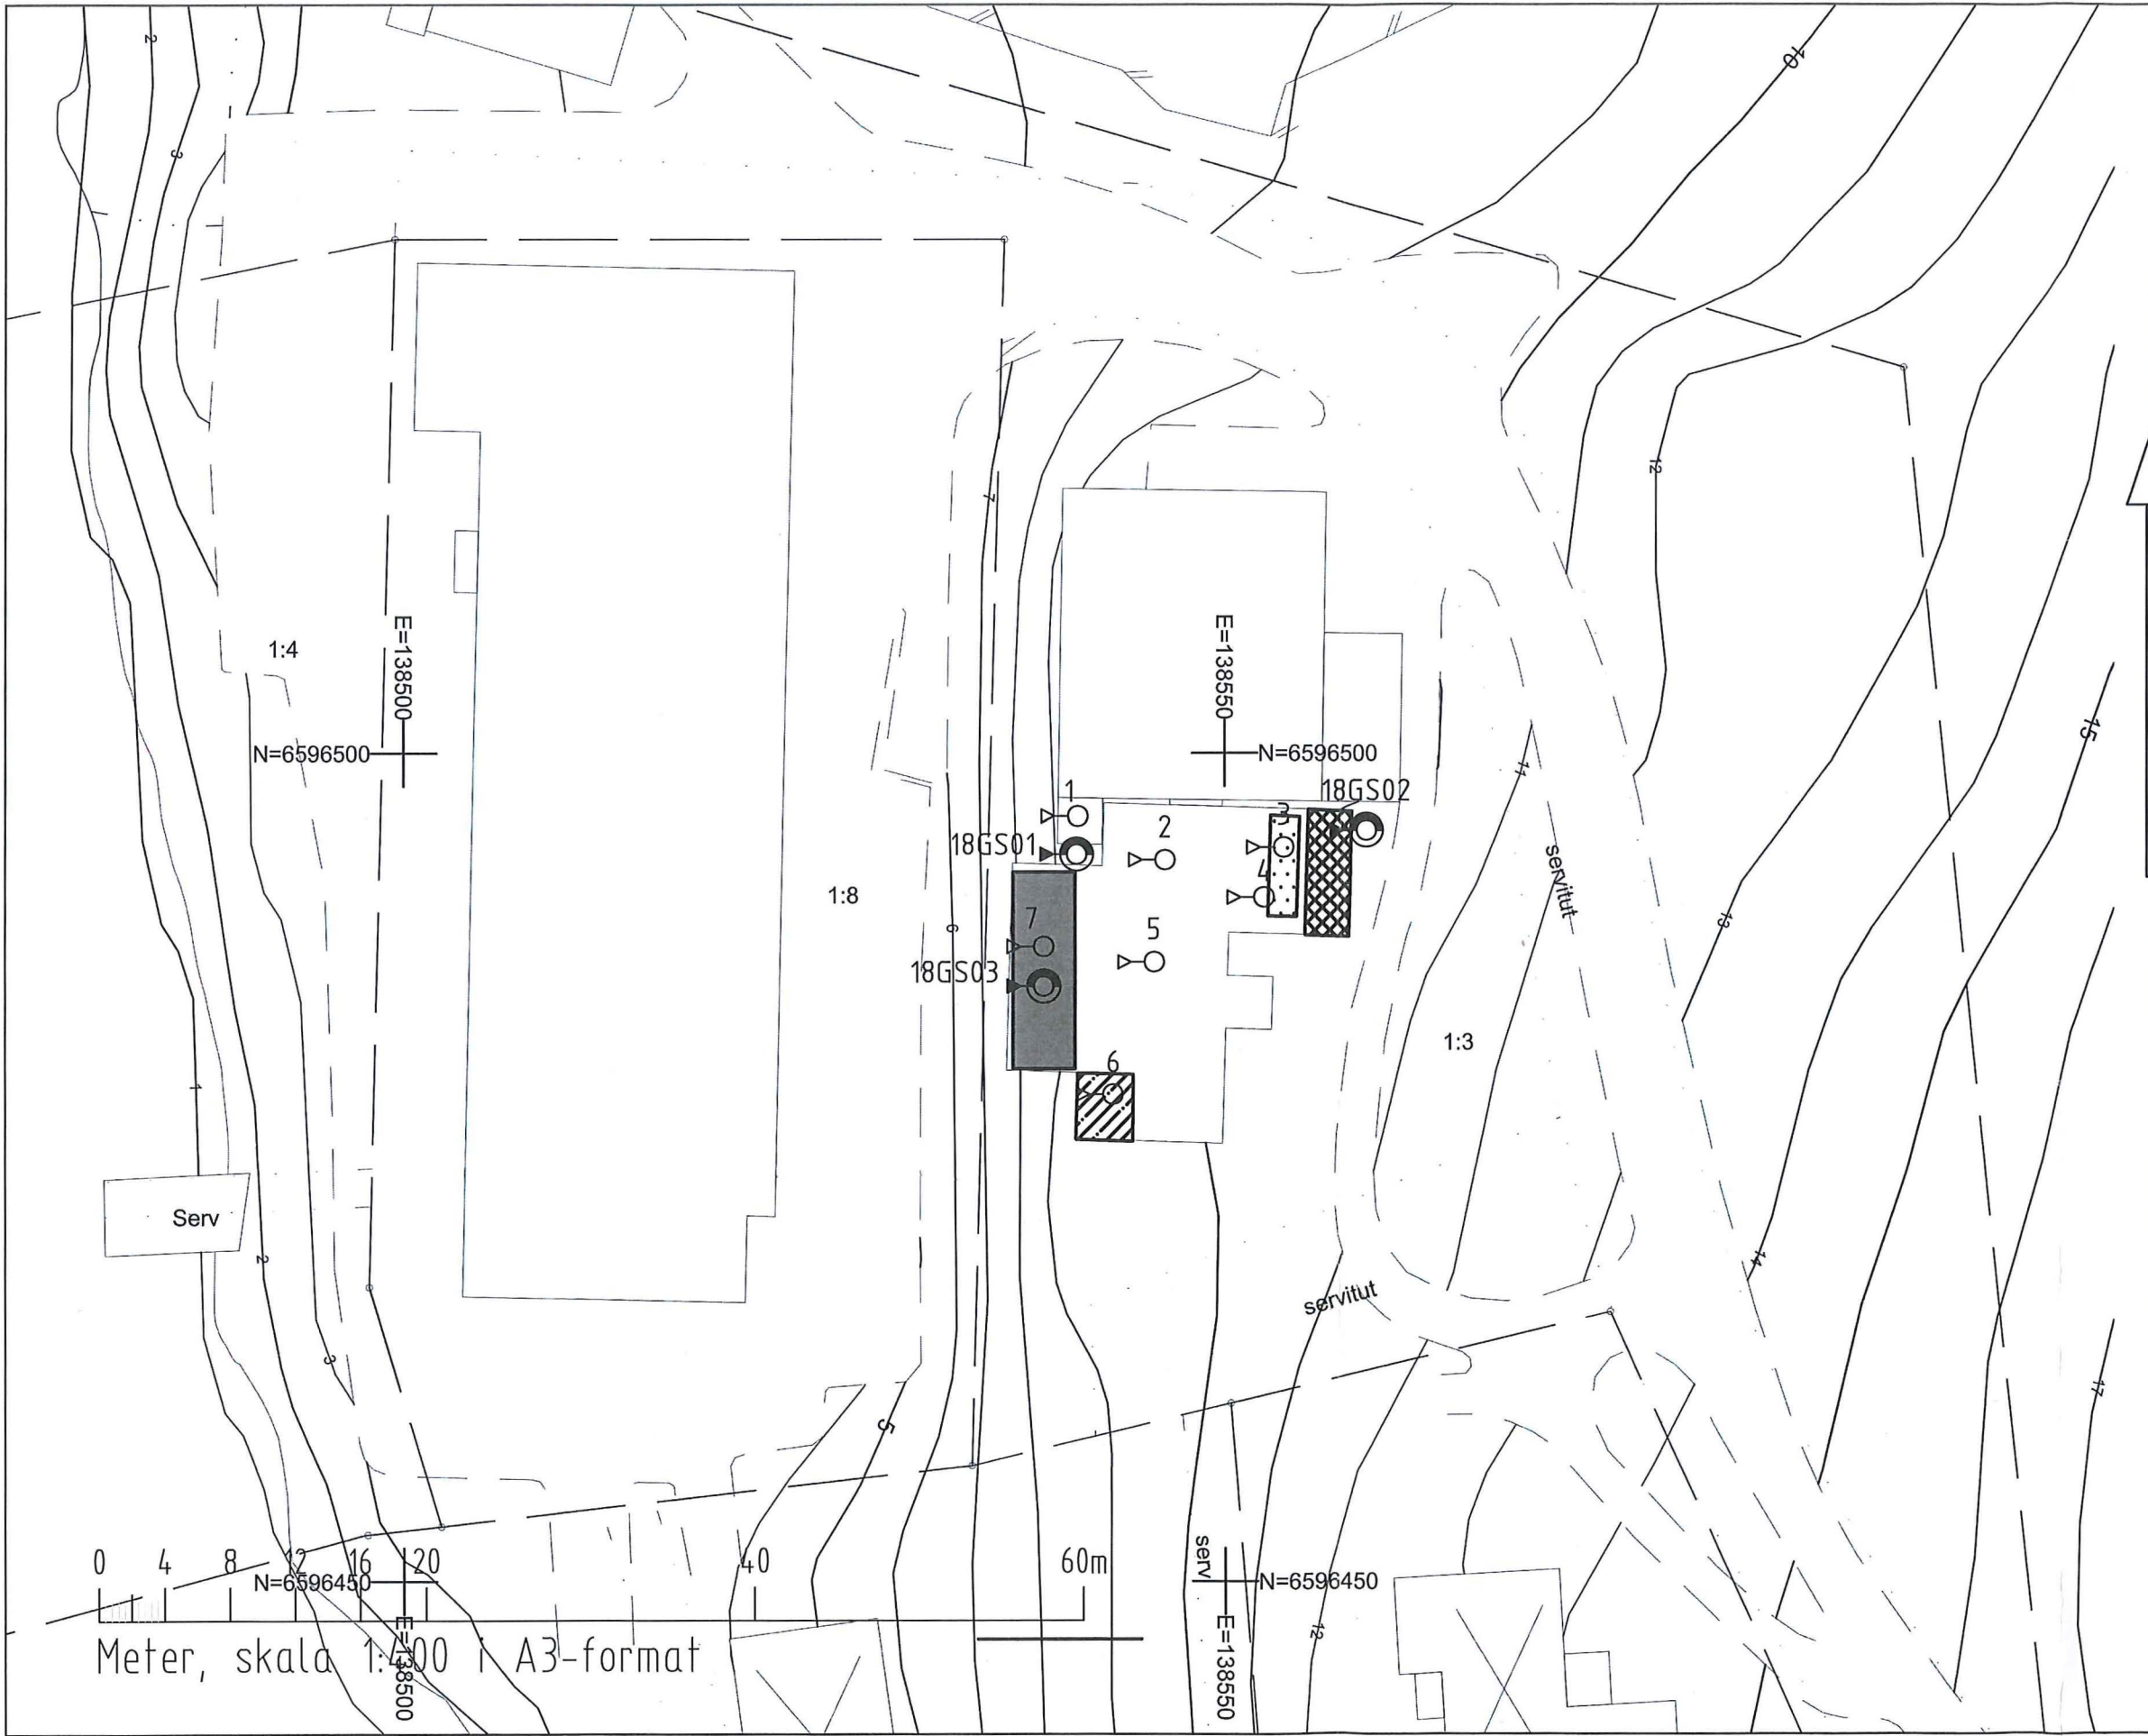

0 4 8 12 16 20
N=6596450 E=138550
Meter, skala 1:400 i A3-format