


Nya fastigheter:

Fig 10: Barkarby 2:54

Fig 11: Barkarby 2:55

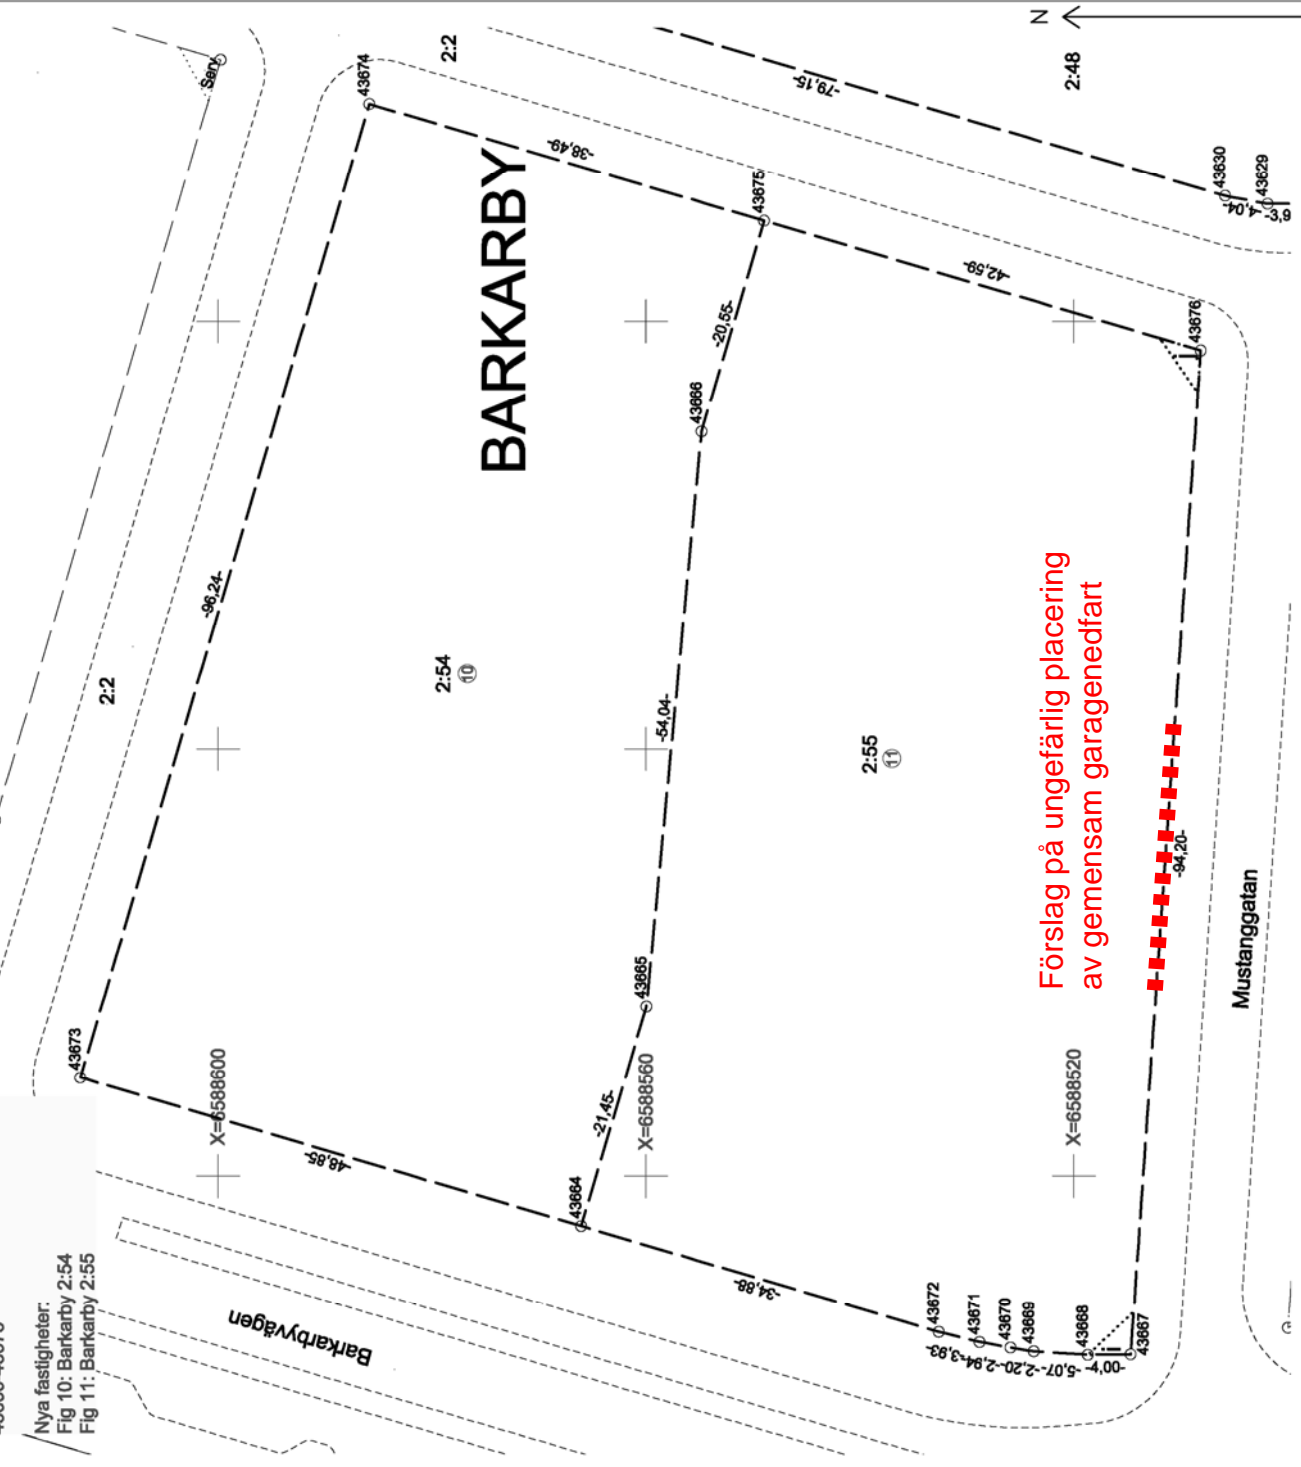

BARKARBY

Förslag på ungefärlig placering
av gemensam garagedfart

Mustanggatan

Barkarbyvägen