


Bet.	Ändring	Datum	Inf.	Godk.
A	Nytt förläggningsdjup	12.12.03	Daan	MEk

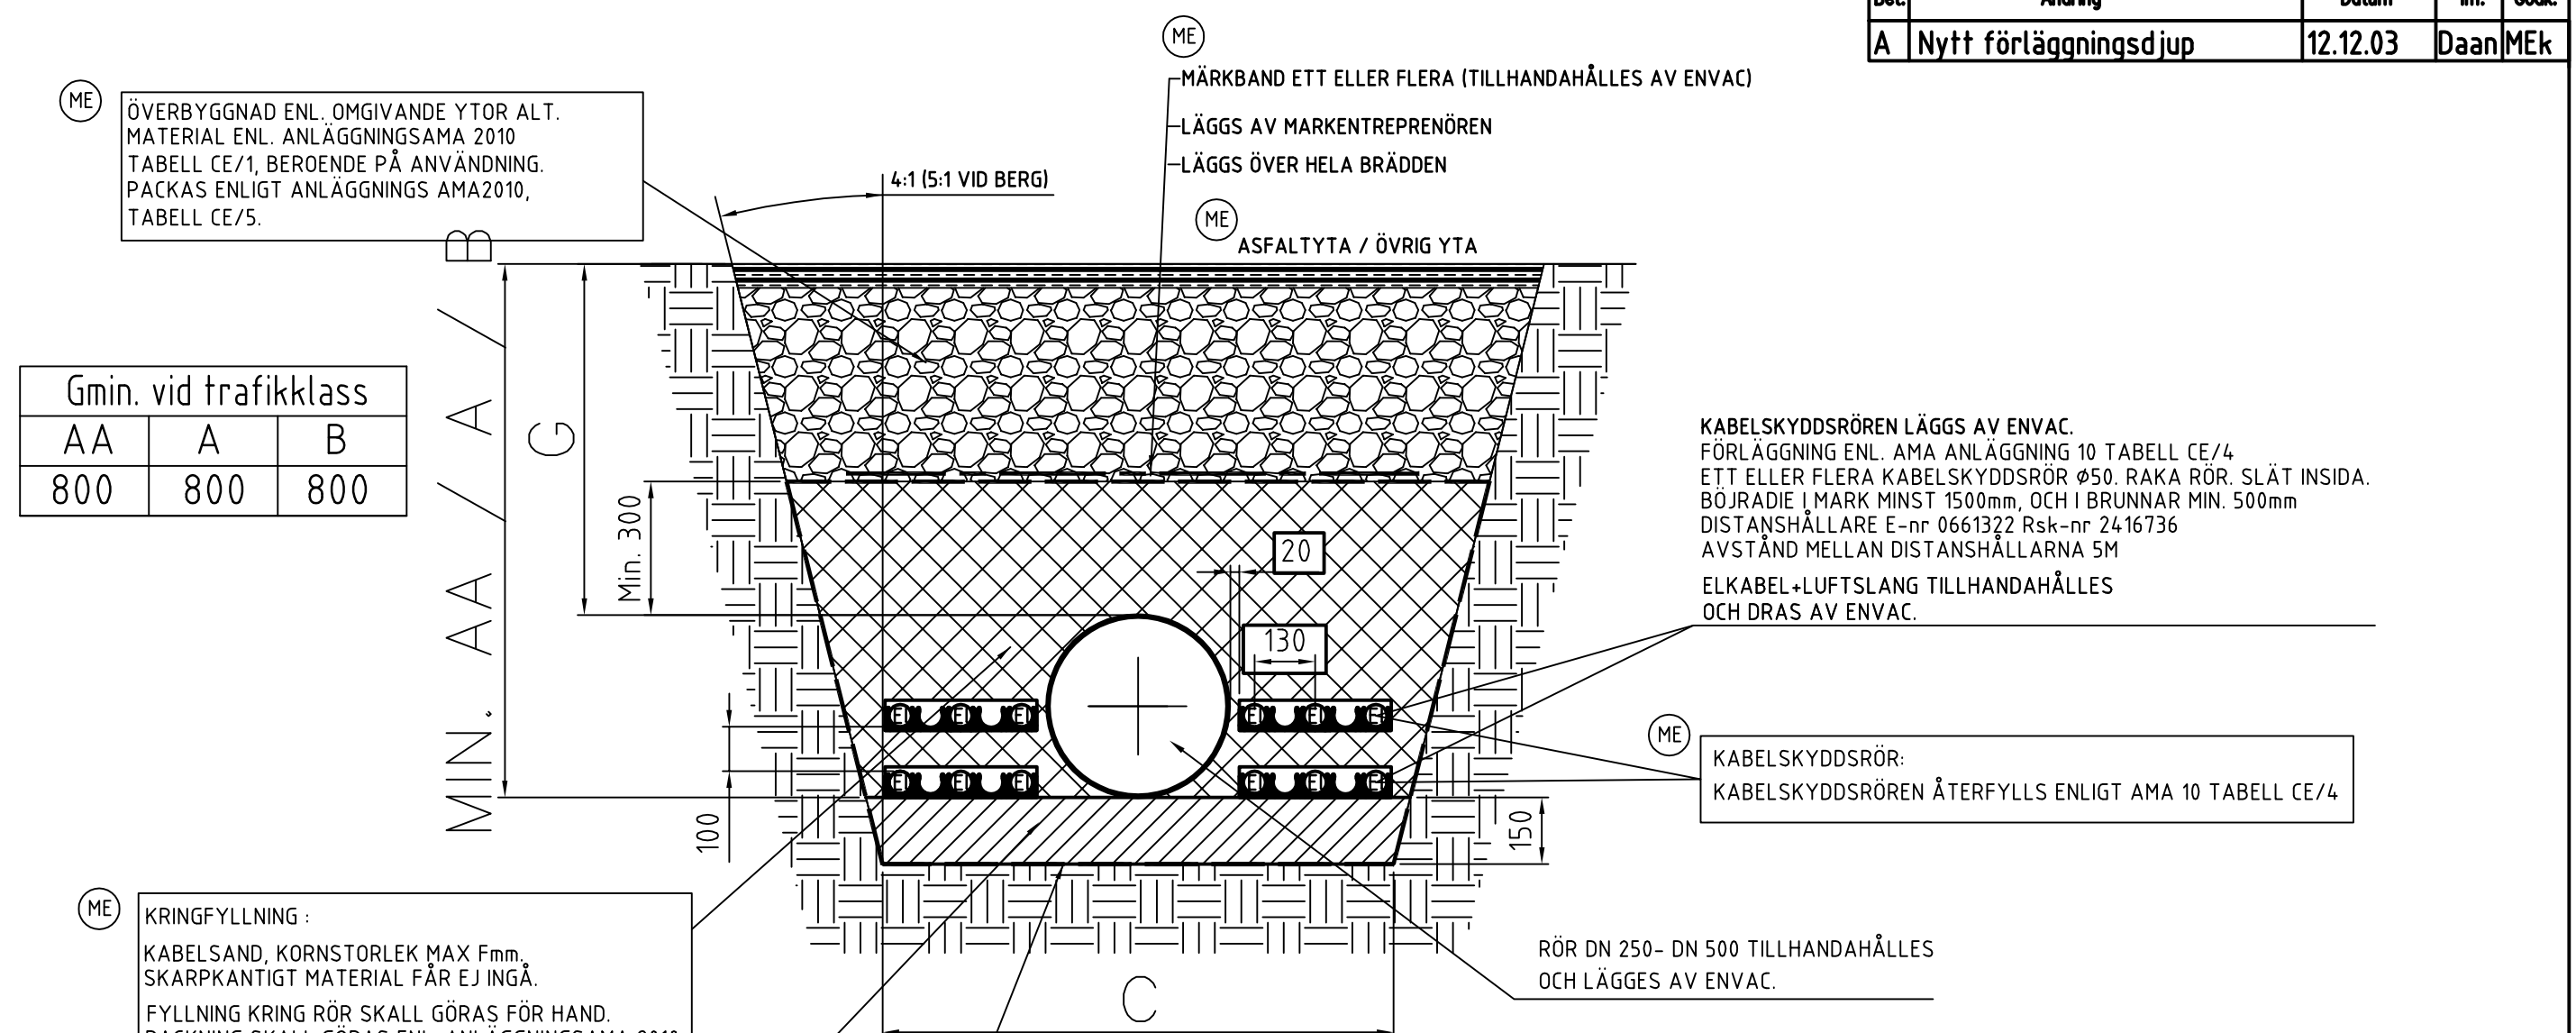

Gmin. vid trafikklass		
AA	A	B
800	800	800

KABELSKYDDSRÖREN LÄGGS AV ENVAC.
 FÖRLÄGGNING ENL. AMA ANLÄGGNING 10 TABELL CE/4
 ETT ELLER FLERA KABELSKYDDSRÖR Ø50. RAKA RÖR. SLÅT INSIDA.
 BÖJRADIE I MARK MINST 1500mm, OCH I BRUNNAR MIN. 500mm
 DISTANSHÅLLARE E-nr 0661322 Rsk-nr 2416736
 AVSTÅND MELLAN DISTANSHÅLLARNA 5M
 ELKABEL+LUFTSLANG TILLHANDAHÅLLES
 OCH DRAS AV ENVAC.

KABELSKYDDSRÖR:
 KABELSKYDDSRÖREN ÅTERFYLLS ENLIGT AMA 10 TABELL CE/4

RÖR DN 250- DN 500 TILLHANDAHÅLLES
 OCH LÄGGES AV ENVAC.

KRINGFYLLNING :
 KABELSAND, KORNSTORLEK MAX Fmm,
 SKARPKANTIGT MATERIAL FÅR EJ INGÅ.
 FYLLNING KRING RÖR SKALL GÖRAS FÖR HAND.
 PACKNING SKALL GÖRAS ENL. ANLÄGGNINGSAMA 2010
 TABELL CE/4.

LEDNINGSBÄDD:
 KABELSAND, KORNSTORLEK MAX Fmm,
 SKARPKANTIGT MATERIAL FÅR EJ INGÅ.
 PACKAS ENLIGT ANLÄGGNINGS AMA 2010,
 TABELL CE/4.

GEOTEXTIL, BRUKSKLASS 2
 LÄGGES SOM MATERIALSKILJANDE LAGER
 I BOTTEN, PÅ SIDORNA OCH OVANPÅ.

AA: VID HÅRDGJORDA YTOR MED
 MYCKET TUNG TRAFIK
 TRAFIKKLASS >2 ENL. VÄG 94.
 (VID BUSSTRAFIK/GENOMFART)

A : VID HÅRDGJORDA YTOR, LÄTT
 TRAFIK. TRAFIKKLASS 1 ENL.
 VÄG 94. LOKALGATA, TROTTOAR,
 INFART, PARKERING

B : GÅNGBANA, CYKELBANA,
 ÖVRIGA YTOR, GRÖNYTOR

DN	MIN.			C	MAX
	AA	A	B		
400	1200	1200	1200	1100	8

(ME) =TILLHANDAHÅLLES OCH BEKOSTAS AV BYGG/MARK-ENTREPRENÖR.

SCHAKTET SKALL FÖLJA RÖRLEDNINGENS TÄNKTA STRÄCKNING VÄL.
 FYLLNADSMASSOR SKALL OM MÖJLIGT LIGGA PÅ EN SIDA AV SCHAKTEN.
 I ÖVRIGT HÄNVISAS TILL ANLÄGGNINGSAMA 2010 OCH UPPGIFTER PÅ RITNINGEN.

<input type="radio"/>	RELATIONSHANDLING	<input type="radio"/>	BYGGLOVSHANDLING
<input checked="" type="radio"/>	ARBETSHANDLING	<input type="radio"/>	FÖRHANDSKOPIA
Konstr.	Ritad. DAN	Kontr.	Stand.
		Godk.	Skala 1:15
		Ersätter Ersatt av	
Sörhallstorget 10, Box 8849, 402 71 Göteborg Tel: +46 31 658350 Fax: +46 31 519008		SCHAKTSEKTION SOPLEDNING SOPSUG Ø400-SYSTEM	
		Dat. 12.12.03 BT4	

Gränsdragningslista för leverans och montage av sopsugutrustning Barkarby staden - Stationärt Vakuumsystem

2015-08-21 version 3

Nr.	Benämning / Byggdel	Levereras av:		Monteras av:		Anmärkning
		Järfälla Kommun	Beställare/BE	Järfälla kommun	Beställare/BE	
1	Sopsugsledning med kabelskyddsror	x		x		
2	Sopventil	x		x		261050-501 (A) och 261050 (A)
3	Påstick	x		x		261050-501 (A) och 261050 (A)
4	Tilluftskona	x		x		261050-501 (A) och 261050 (A)
5	Takstos	x		x		261050-501 (A) och 261050 (A)
6	Tilluftsventil	x		x		261050-501 (A) och 261050 (A)
7	Inkastlucka utan lås	x		x		261050-501 (A) och 261050 (A)
8	Inkast	x		x		261050-501 (A) och 261050 (A)
9	Styrmodul	x		x		261050-501 (A) och 261050 (A)
10	Tätningssläns		x		x	261050-501 (A) och 261050 (A)
11	Manluckssläns		x		x	261050-501 (A) och 261050 (A)
12	Manlucka med tilluft 0,6 m ²		x		x	Kan beställas av kommunens leverantör, kan ersättas av dörr (öppnas utåt)
13	Stege		x		x	261050-501 (A) och 261050 (A)
14	Kabelstege		x		x	261050-501 (A) och 261050 (A)
15	Belysning		x		x	
16	El service uttag		x		x	230 V
17	Pump grop		x		x	
18	Håltagningar och återlagning /tätning		x		x	
19	Betong bunker		x		x	Dimensioneras för undertryck 2 kPa
20	Mark schakt i enlighet med kommunens schaktsektion		x		x	BT4 (A)
21	Återfyllnad i enlighet med kommunens schaktsektion		x		x	BT4 (A)
22	Dörr till t.ex garage som alternativ till man lucka		x		x	Kräver luftintag från garage fri area 0,6 m ² , brandspjäll kan krävs, kan beställas av kommunens leverantör.
23	Utsättning		x		x	
24	Inmätning		x		x	
25	Byggström		x		x	16 A i närhet av montageplatsen
26	Brunn för inspektionslucka (om nödvändigt på kvartersmark)		x		x	A-100211 (A)