


JÄRFÄLLA KOMMUN
 Miljö- och bygglövsnämnden
 Bygglövenheten
 2020-04-16
 Dnr 2080
 Handläggare

A - Justerat ritningshuvud 200414 BG

BET	ANT	ANDRING AVSER	DATUM	Sign
-----	-----	---------------	-------	------

BYGGLOV

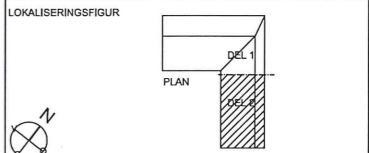

SOLLENTUNA HÄRADSALLMÄNNING 1:18
 JÄRFÄLLA


LAGER- OCH KONTORSBYGGNAD

A bleck arkitekter ab		
UPPDRAG NR	RITAD AV	HANDLÄGGARE
2020-01-29	BG	BG
DATUM	ANSVARIG	
2020-01-29	Birgitta Grebuis	

NYBYGGNAD
 PLAN 4 - TAKPLAN
 DEL 1


SKALA	NUMMER	BET
1:100 (A1) 1:200 (A3)	A401-410	A

FILNAMN: A401-410
 UTSKRIFTS DATUM: 2020-04-16 10:32

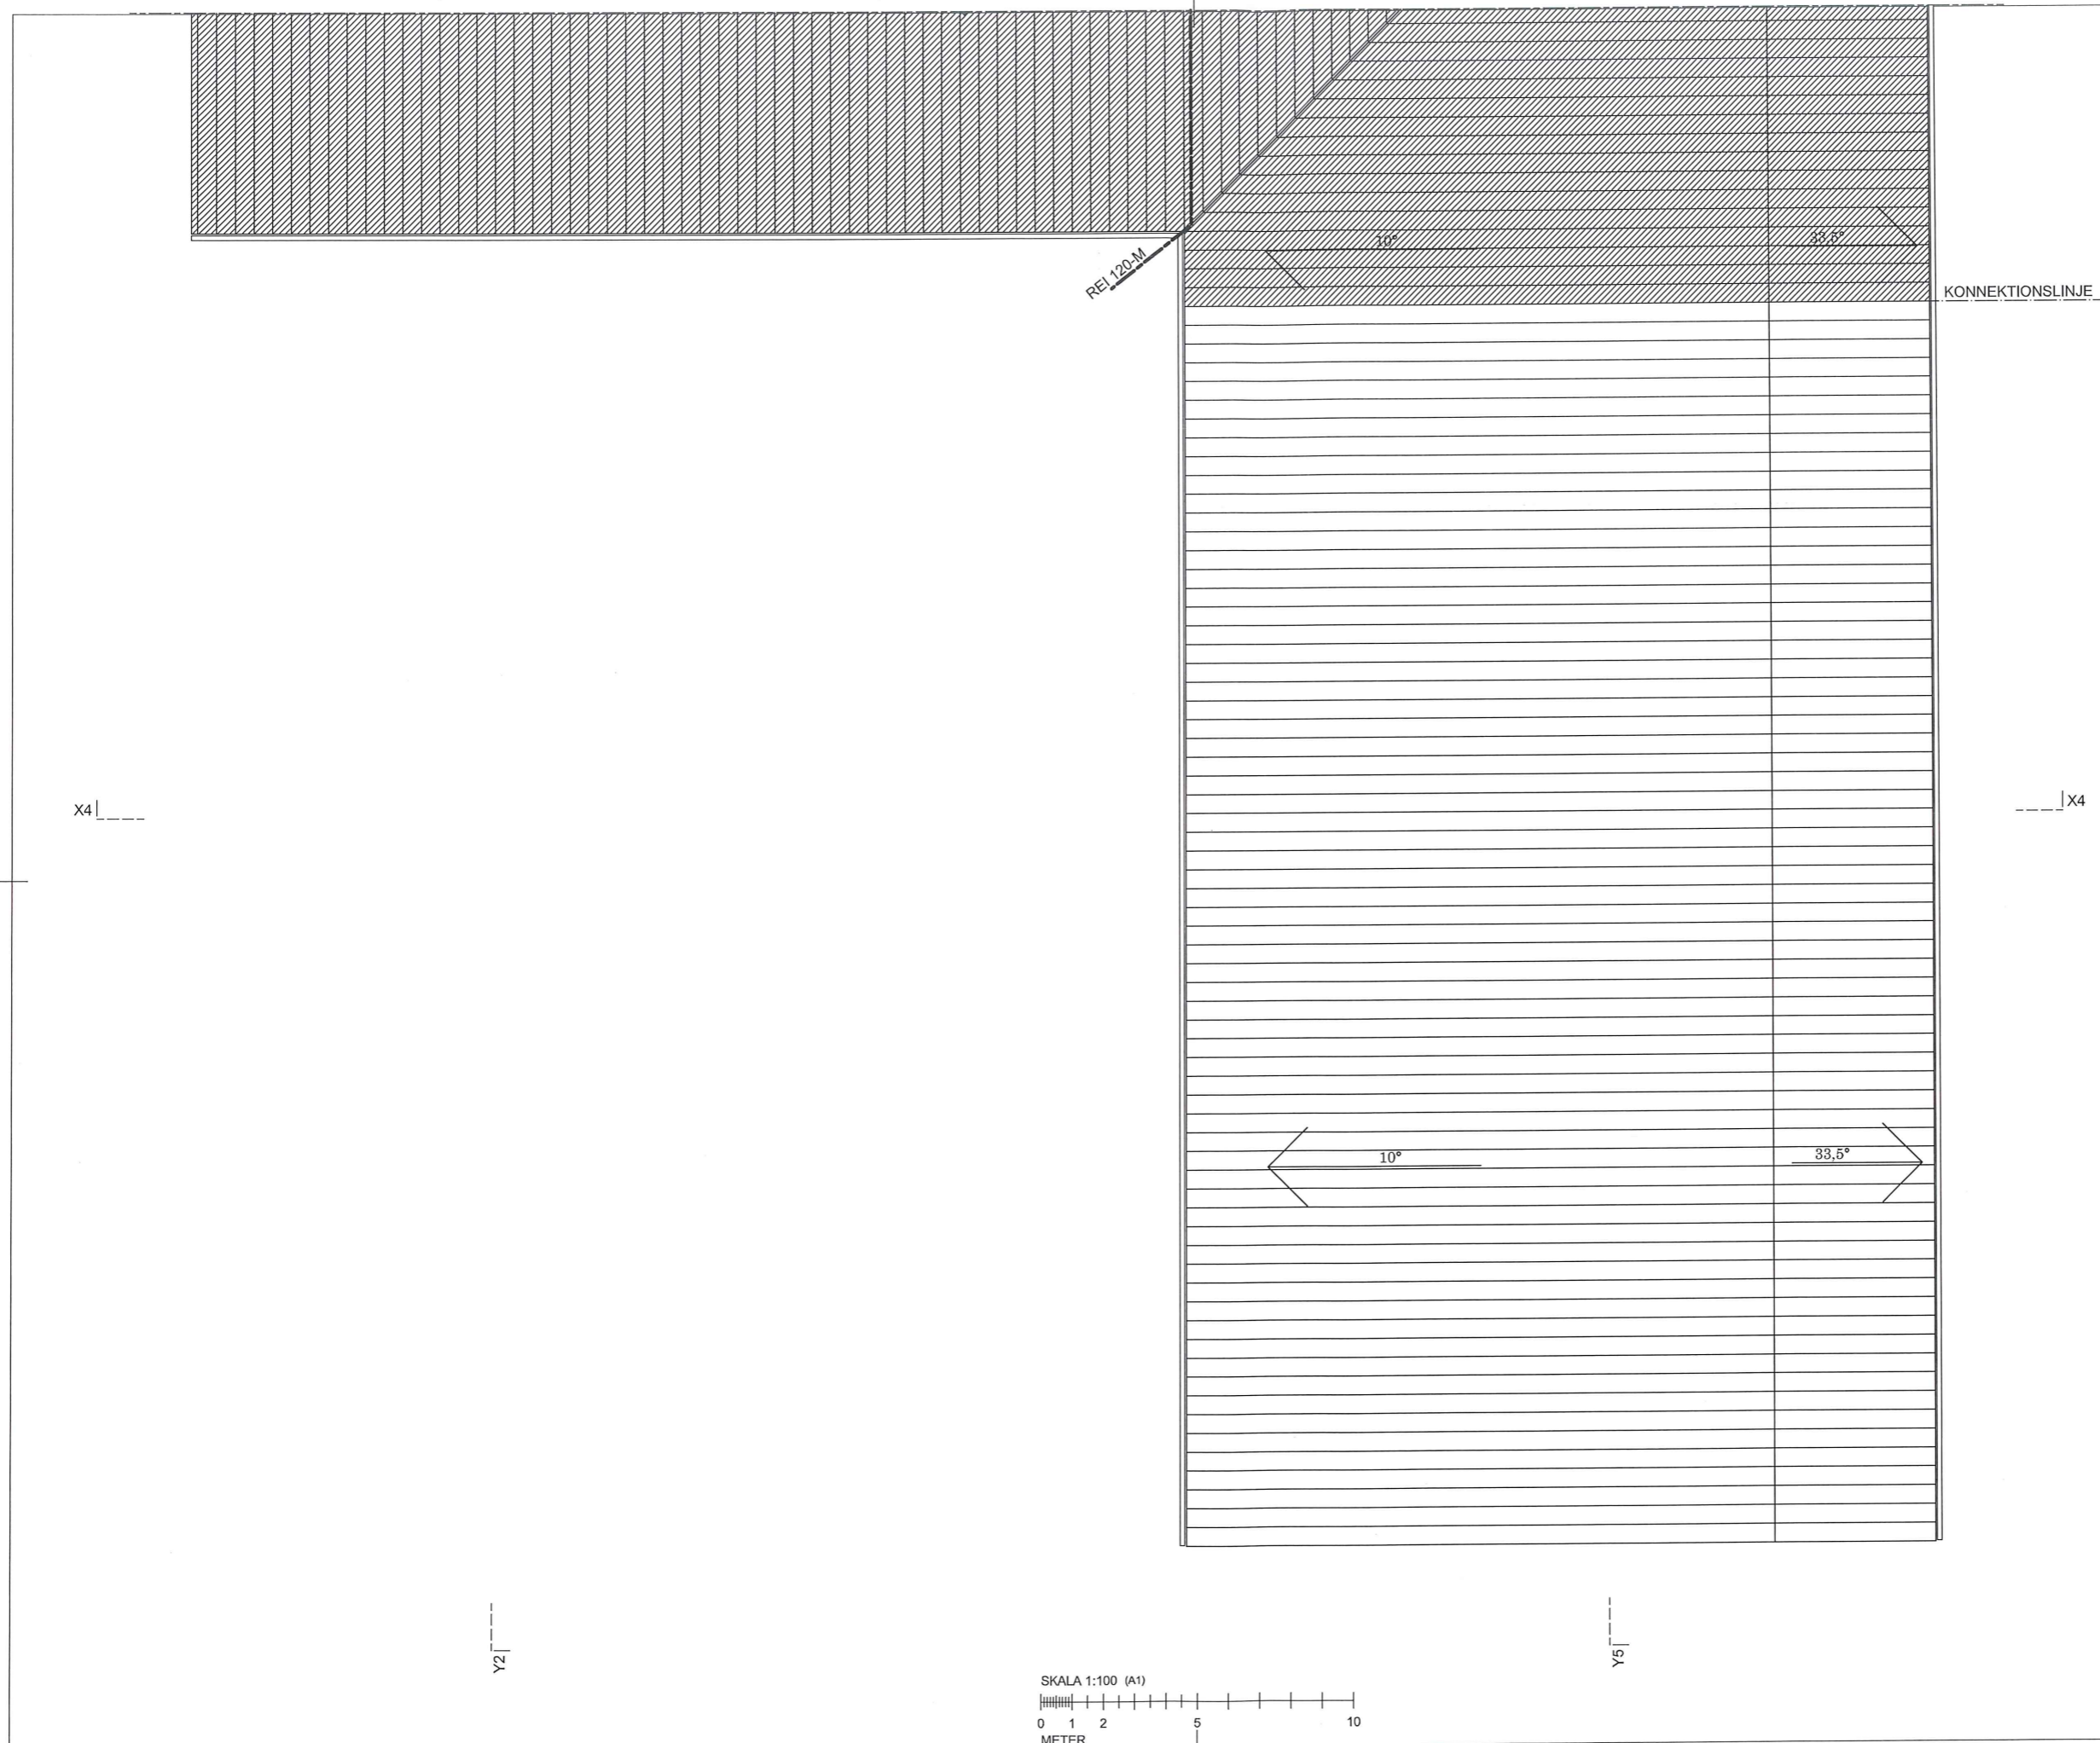


JÄRFÄLLA KOMMUN
 Miljö- och bygglövsnämnden
 Bygglövsenheten
 2020-04-16
 Dnr 2080
 Handläggare

A - Ändrad plushöjd		200414	BG
BET	ANT	ÄNDRING AVSER	DATUM Sign
BYGGLOV			
LOKALISERINGSFIGUR			
SOLLENTUNA HÄRADSALLMÄNNING 1:18 JÄRFÄLLA LAGER- OCH KONTORSBYGGNAD			
A bleck arkitekter ab			
UPPDRAG NR	RITAD AV	HANDLÄGGARE	
2020-01-29	BG	BG	
DATUM	ANSVARIG		
2020-01-29	Birgitta Grebius		
NYBYGGNAD PLAN 4 - TAKPLAN DEL 2			
SKALA	1:100 (A1)	NUMMER	A401-420
	1:200 (A3)	BET	A

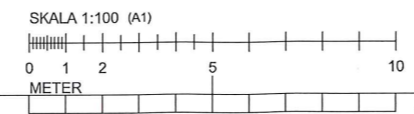

FEMNANT A401-420
 UTGIVNINGSDATUM: 2020-04-16, 10:32

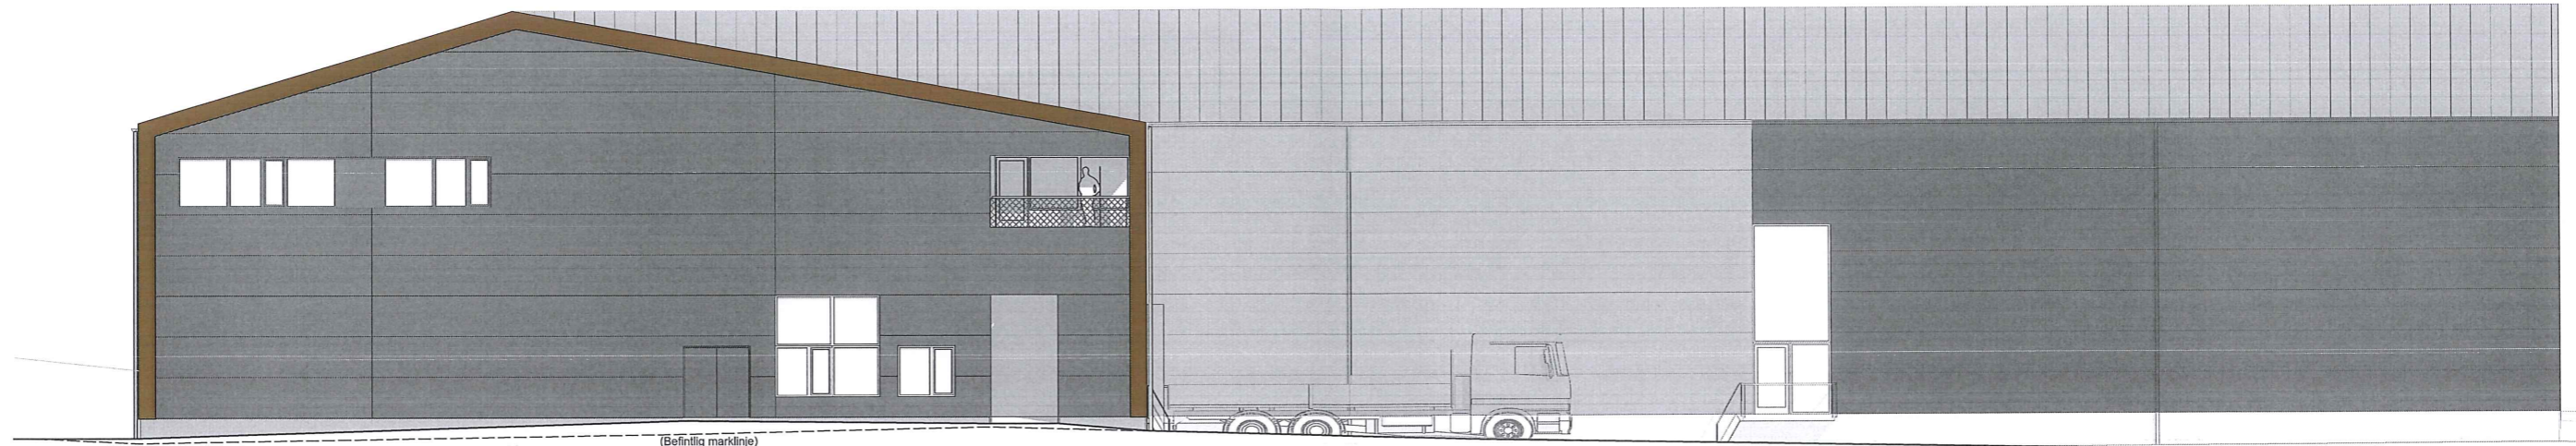


FASAD MOT SYDVÄST (SV)

30 000
FASADTYP 1

17 999
FASADTYP 2

24 000
FASADTYP 3

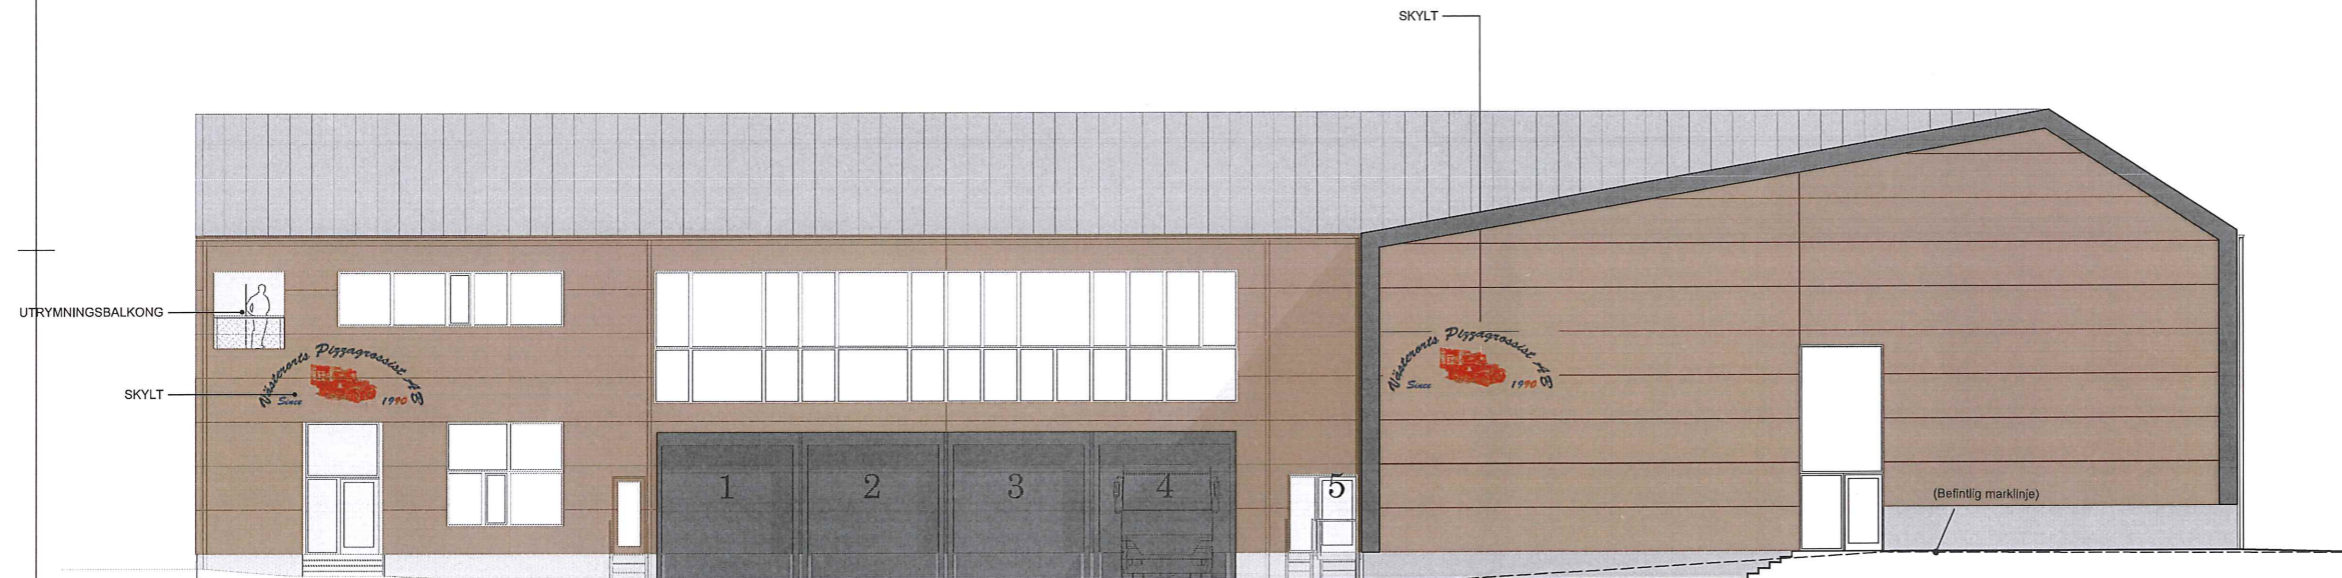

FASAD MOT SYDOST - GATA (SO)


32 000
FASADTYP 4

24 000
FASADTYP 5

FÖRKLARINGAR

Alla mått anges i mm och höjdsystem RH2000.

- Befintlig marklinje
- FT Fasadtyp av sandwichelement
- NO Fasad mot nordost
- NV Fasad mot nordväst
- SO Fasad mot sydost
- SV Fasad mot sydväst

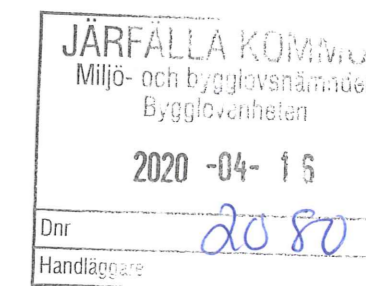

FÖRESKRIFTER


- Sockel**
Sockelelement. Kulör mellangrå.
- Fasad - sandwichelement**
Fasader av liggande sandwichelement med utsida av stålplåt. Byggnaden delas upp i tre kulörer och 5 fasadtyper. Se även lokaliseringsplanen.
- Fasadtyp 1 - gavelmotiv (FT1)**
Fasadelement i mörkare grafit svart-kulör. Fasadkulören (FT4) på fasad SO och NV fortsätter runt hörnen i "knutbrädor" och takfot som ramar in fasadelementet. Kulör Corten.
- Fasadtyp 2 (FT2)**
Fasadelement i ljusare grafitgrå-kulör.
- Fasadtyp 3 (FT3)**
Fasadelement i mörkare grafit svart-kulör.
- Fasadtyp 4 (FT4)**
Fasadelement i corten.
- Fasadtyp 5 - gavelmotiv (FT5)**
Fasadelement corten. Fasadkulören (FT3) på fasad SV och NO fortsätter runt hörnen i "knutbrädor" och takfot som ramar in fasadelementet. Kulör mörkare grafit svart-kulör.
- Fasad - huvudentré och utrymningsbalkong**
Indragen huvudentré och balkong bekläds med ytskikt i vit kulör. Stående träpanel, puts eller fibercementskivor.
- Tak**
Falsat plåttak. Kulör grafit svart.
- Takavvattning**
Hänrännor och stuprör, kulör svart. Stuprör mot SV och SV förses med förstärkningsrör.
- Fönster, ytterdörrar, galler och portar**
Fönster med utsida av aluminium. Kulör grafit svart.
Dörrar av stål. Kulör grafit svart.
Galler av stål. Kulör grafit svart.
Vädskyddade portar. Kulör grafit svart.
- Skylt**
Genomlysta skyltar med hyresgästens logga. "Västerorts Pizzagrossist AB"




A - Byggnadens plushöjd har ändrats 200414 BG
Marklinjer har justerats
Justerat ritningshuvud

BET	ANT	ÄNDRING AVSER	DATUM	Sign
BYGGLOV				
LOKALISERINGSFIGUR				
SOLLENTUNA HÄRADSALLMÄNNING 1:18 JÄRFÄLLA				
LAGER- OCH KONTORSBYGGNAD				
A bleck arkitekter ab				
UPPDRAG NR	2020-01-29	RITAD AV	BG	HANDLÄGGARE
DATUM	2020-01-29	ANSVARIG	Birgitta Grebius	BG
NYBYGGNAD				
FASADER MOT SYDVÄST OCH SYDOST				
SKALA	1:100 (A1) 1:200 (A3)	NUMMER	A403-001	BET
				A

UTSKRIFTSDATUM: 2020-04-16, 10:32

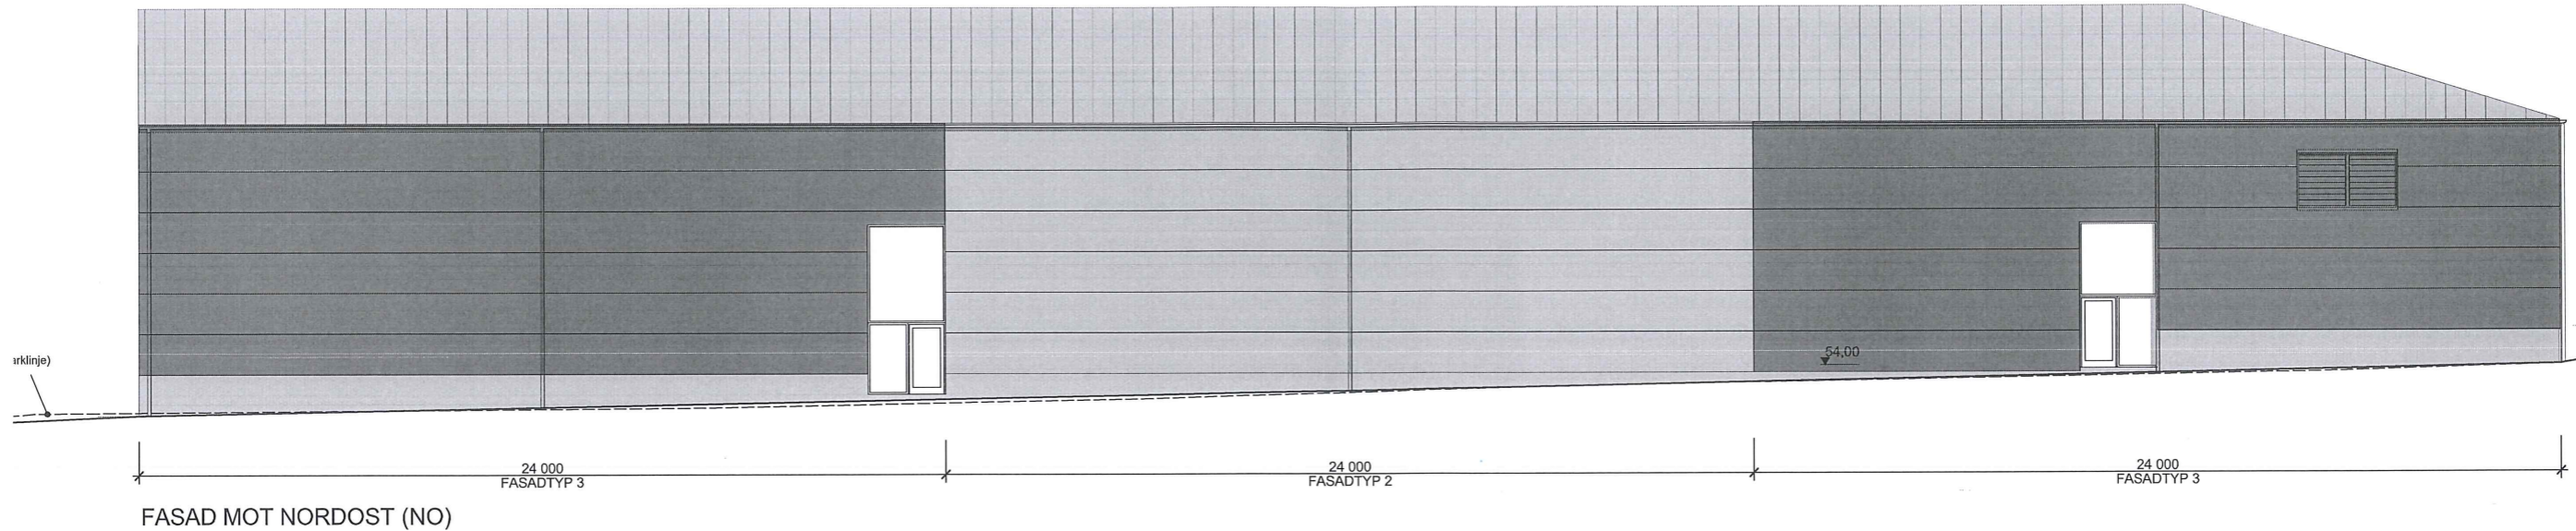

FASAD MOT NORDDOST (NO)

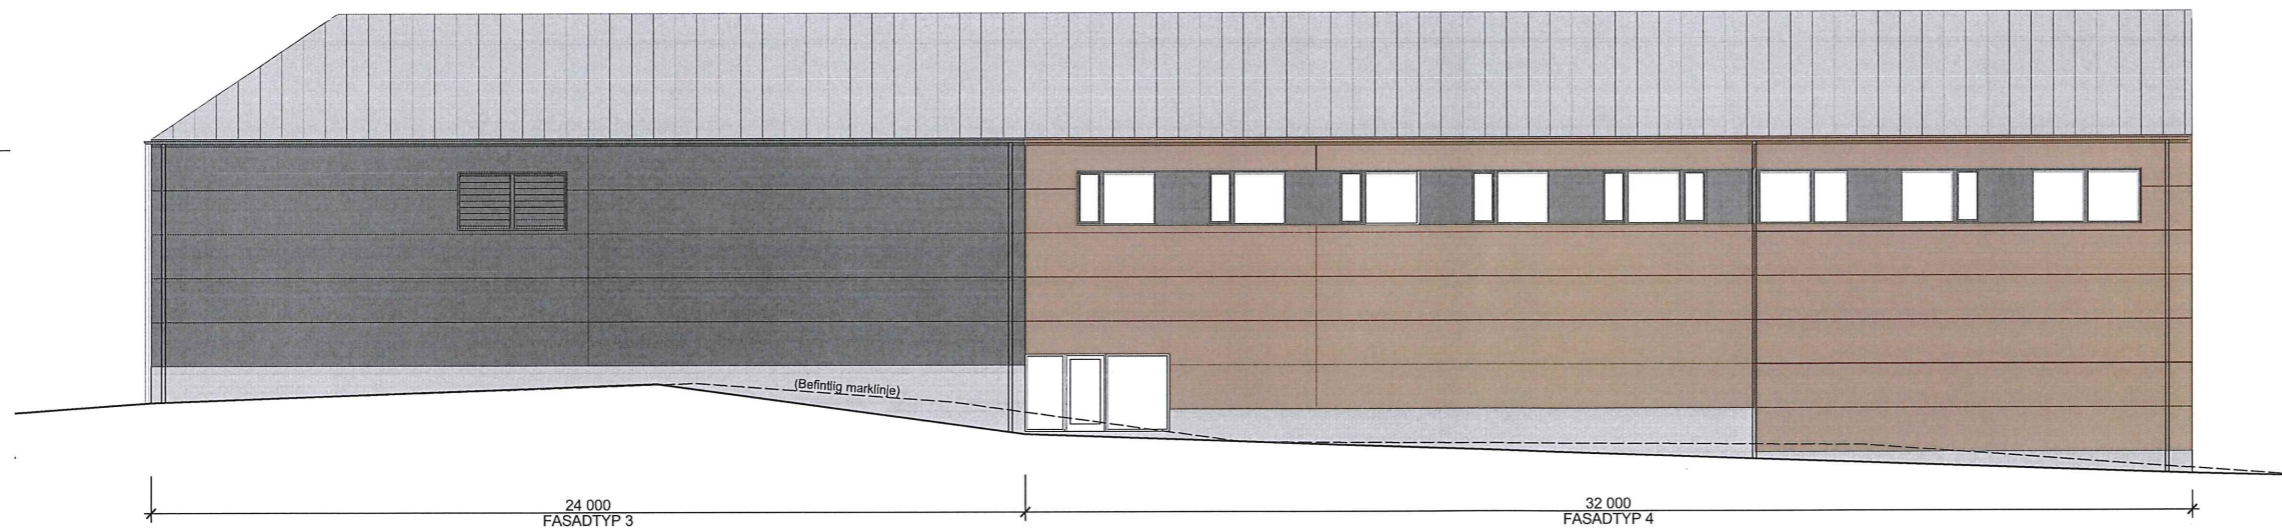

FASAD MOT NORDVÄST, SKOGEN (NV)



FÖRKLARINGAR

Alla mått anges i mm och höjdsystem RH2000.

- Befintlig marklinje
- FT Fasadtyp av sandwichelement
- NO Fasad mot nordost
- NV Fasad mot nordväst
- SO Fasad mot sydost
- SV Fasad mot sydväst


HÄNVISNINGAR

Anvisningar för material och typer se ritning A403-001.

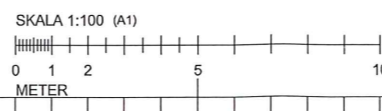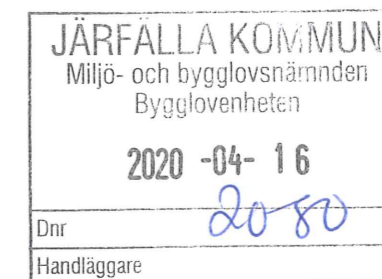

A - Byggnadens plushöjd har ändrats 200414 BG
Marklinjer har justerats
Justerat ritningshuvud

BET	ANT	ÄNDRING AVSER	DATUM	Sign

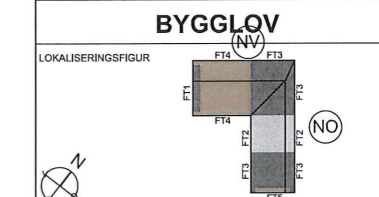

SOLLENTUNA HÄRADSALLMÄNNING 1:18
JÄRFÄLLA

LAGER- OCH KONTORSBYGGNAD

A bleck arkitekter ab

UPPDRAG NR RITAD AV HANDLÄGGARE
BG BG BG

DATUM 2020-01-29 ANSVARIG
Birgitta Grebius


NYBYGGNAD
FASADER MOT NORDDOST OCH NORDVÄS

SKALA 1:100 (A1) NUMMER 403-002 BET A


1:200 (A3)

UTSKRIFTSDATUM: 2020-04-16, 10:32


FÖRKLARINGAR
 Alla mått anges i mm och höjdsystem RH2000.
 - - - - - Befintlig marklinje

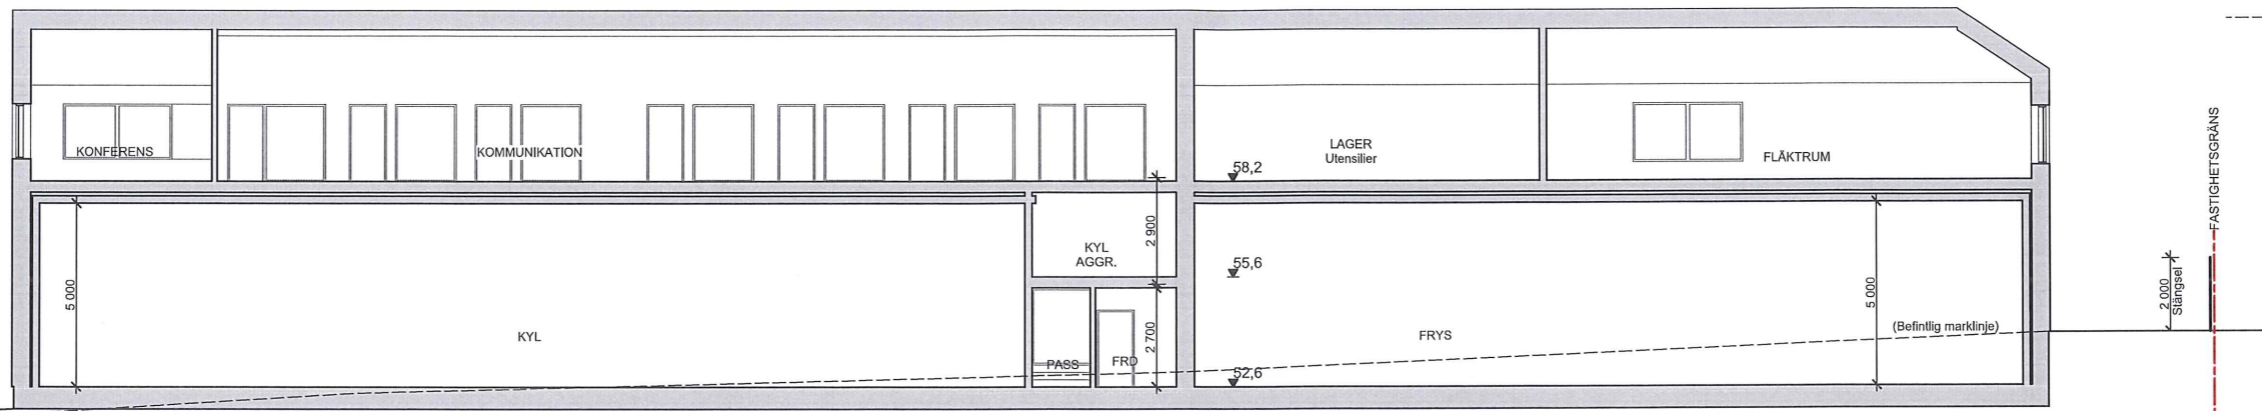


Sektion X1

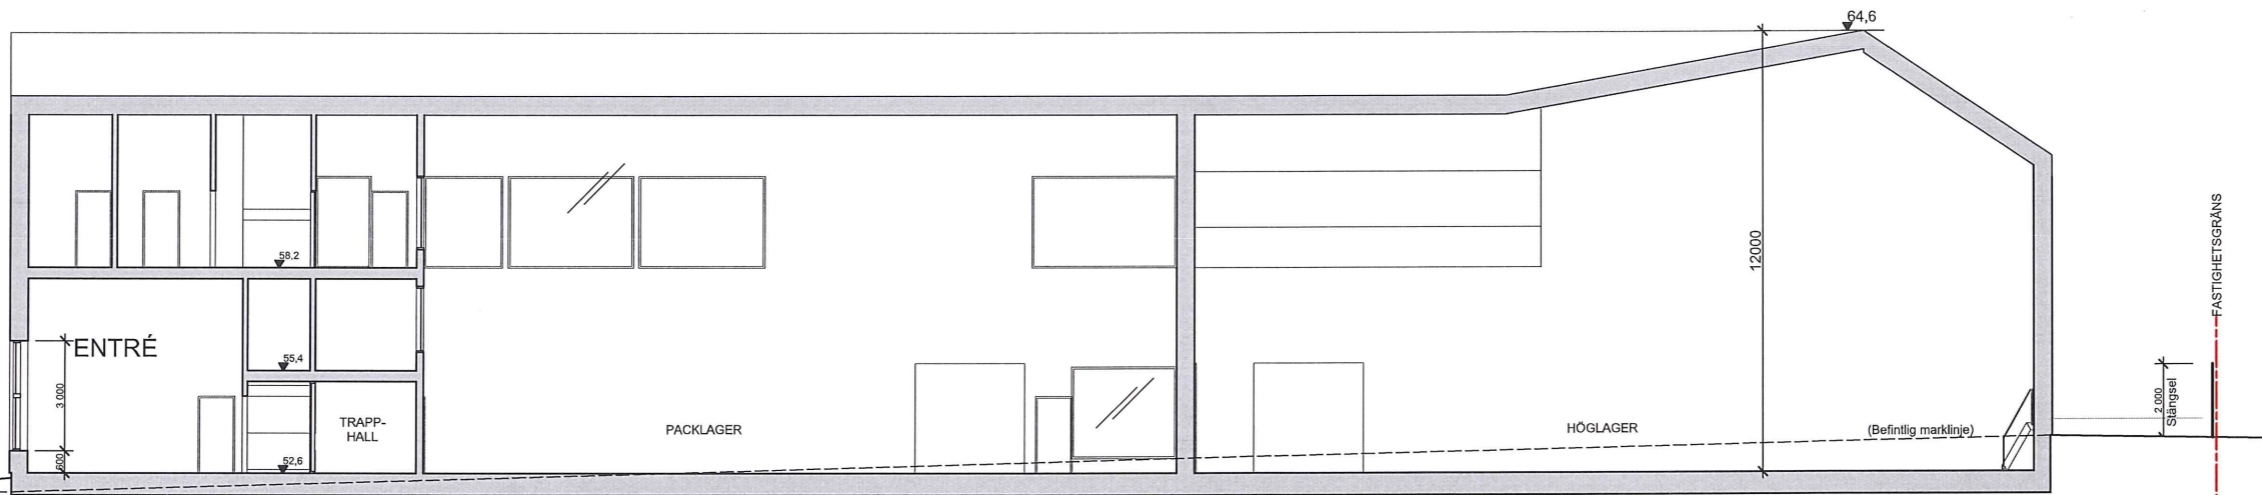

Sektion X3

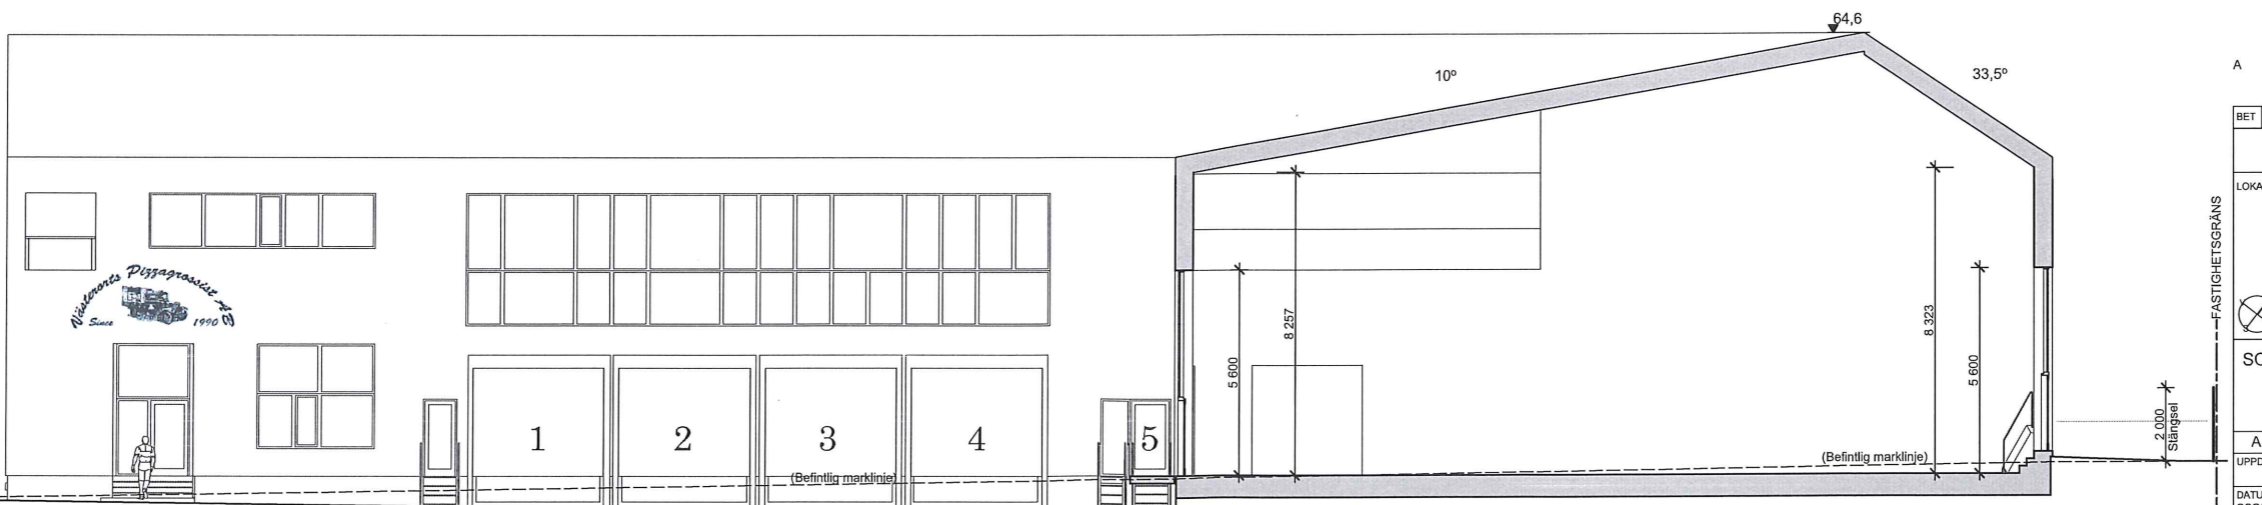

Sektion X4

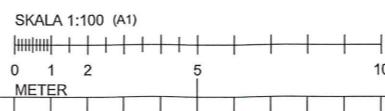

JÄRFALLA KOMMUN
 Miljö- och byggnadsnämnden
 Bygglövenheten
 2020-04-16
 Dnr 2020
 Handläggare


A - Byggnadens plushöjd har ändrats 200414 BG
 Marklinjer har justerats
 Justerat ritningshuvud

BET	ANT	ÄNDRING AVSER	DATUM	Sign
BYGGLOV				
LOKALISERINGSFIGUR				
SOLLENTUNA HÄRADSALLMÄNNING 1:18 JÄRFÄLLA LAGER- OCH KONTORSBYGGNAD				
A bleck arkitekter ab				
UPPDRAG NR	RITAD AV	HANDLÄGGARE		
2020-01-29	BG	BG		
DATUM	ANSVARIG			
2020-01-29	Birgitta Grebius			
NYBYGGNAD				
SEKTION X2 - X4				
SKALA	1:100 (A1)	NUMMER	A402-001	
	1:200 (A3)			

TEKNIKANS ÄMBETSSTÄMMA 2020-04-16, 10:32

FASTIGHETSGRÄNS


Slängsel

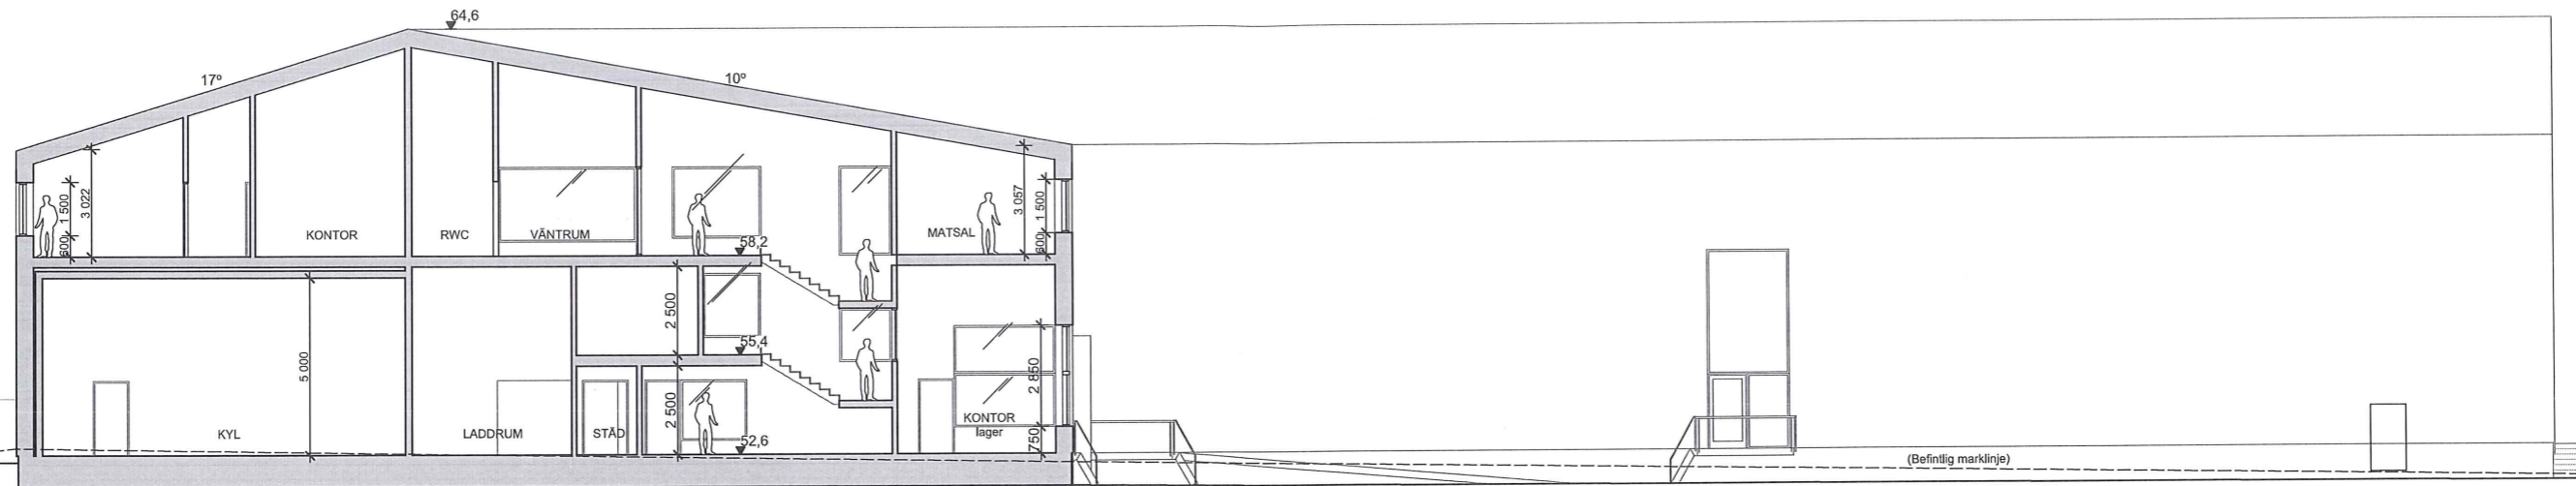

Sektion Y2

FASTIGHETSGRÄNS

Slängsel

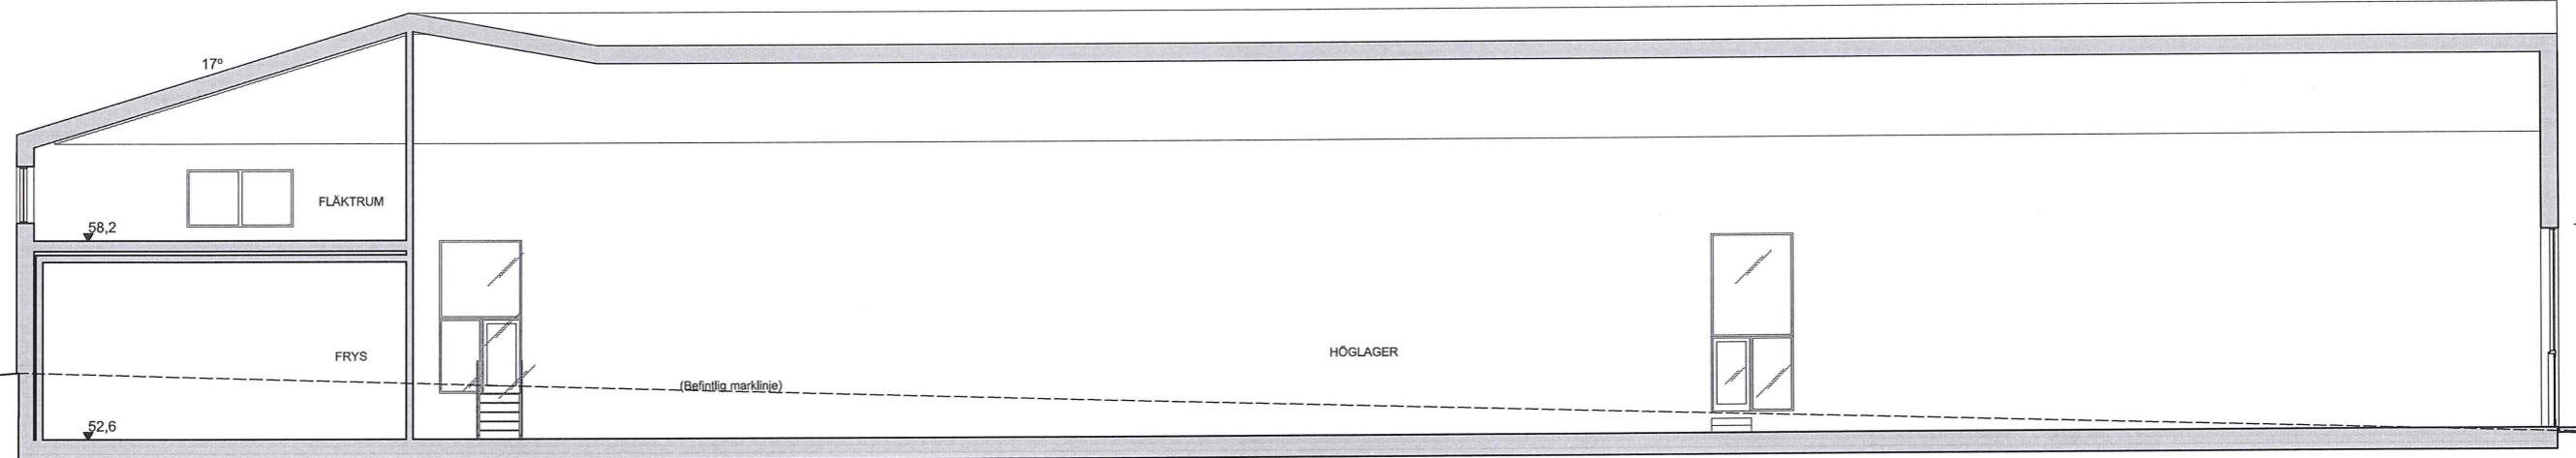

Sektion Y5


FÖRKLARINGAR

Alla mått anges i mm och höjdsystem RH2000.
----- Befintlig marklinje

A - Byggnadens plushöjd har ändrats 200414 BG
Marklinjer har justerats
Justerat ritningshuvud

BET	ANT	ÄNDRING AVSER	DATUM	Sign

BYGGLOV

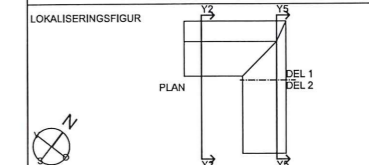


SOLLENTUNA HÄRADSALLMÄNNING 1:18
JÄRFÄLLA
LAGER- OCH KONTORSBYGGNAD

UPPDRAG NR	RITAD AV	HANDLÄGGARE
2020-01-29	BG	BG
DATUM	ANSVARIG	
2020-01-29	Birgitta Grebius	

NYBYGGNAD
SEKTION Y2 OCH Y5

SKALA	NUMMER	BET
1:100 (A1) 1:200 (A3)	A402-002	A

JÄRFÄLLA KOMMUN
Miljö- och bygglovsnämnden
Bygglovsenheten
2020-04-16
Dnr 2080
Handläggare

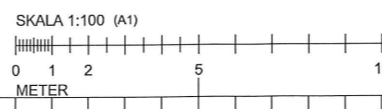


UTSKRIFTSDATUM: 2020-04-16, 10:32

FÖRKLARINGAR

- FASTIGHETSGRÄNS
- △ FASADLINJE MED ENTREMARKERING
- +00.00 BEFINTLIG MARKHÖJD SOM BEHÅLLS
- +00.00 FÖRESLAGEN MARKHÖJD
- FG+00.00 FÄRDIG GOLVHÖJD
- DB+00.00 DAGVATTENBRUNN PROJEKTERAD
- STUPRÖR
- (A) ASFALT
- (PL) PLANTERINGSYTA
- (D) DRÄNERINGSYTA
- (NA) NATURMARK BEFINTLIG
- [] VATTENKASSETTER / STENKISTA
- A SEKTIONSMARKERING
- [] CYKELPARKERING
- [HKP] HANDIKAPPARKERING
- [] PARKERING
- ↔ SKJUTGRIND
- ∩ GRIND
- || STÄNGSEL

JÄRFÄLLA KOMMUN
 Miljö- och bygglövsnämnden
 Bygglövenheten
 2020-04-16
 Dnr 2080
 Handläggare

BET	ANT	ÄNDRINGEN AYSER	DATUM	SIGN
SKEDDE BYGGLOV				
SOLLENTUNA HÄRADSALLMÄNNING 1:18 JÄRFÄLLA LAGER- OCH KONTORSBYGGNAD			PROJEKT NR BEST IDNR	
topia landskapsarkitekter sveavägen 56E 111 34 stockholm tel +46 (0)8 654 33 10 www.topia.se				
<input checked="" type="checkbox"/>	L	TOPIA LANDSKAPSAKTEKTER AB	tel	08-6543310
<input type="checkbox"/>	VA	FÖRETAG AB	tel	
<input type="checkbox"/>	K	FÖRETAG AB	tel	
<input type="checkbox"/>	EL	FÖRETAG AB	tel	
<input type="checkbox"/>	A	FÖRETAG AB	tel	
UPPDRAG NR		RITAD/KONSTR AV	HANDLÄGGARE	
DATUM		ANSVARIG	A. HELLSTRÖM A. HELLSTRÖM	
2020-04-14		M.HEDIN		
MARKPLANERINGSPLAN				
SKALA 1:200/A1	NUMMER	BET		
1:400/A3	L311-001			

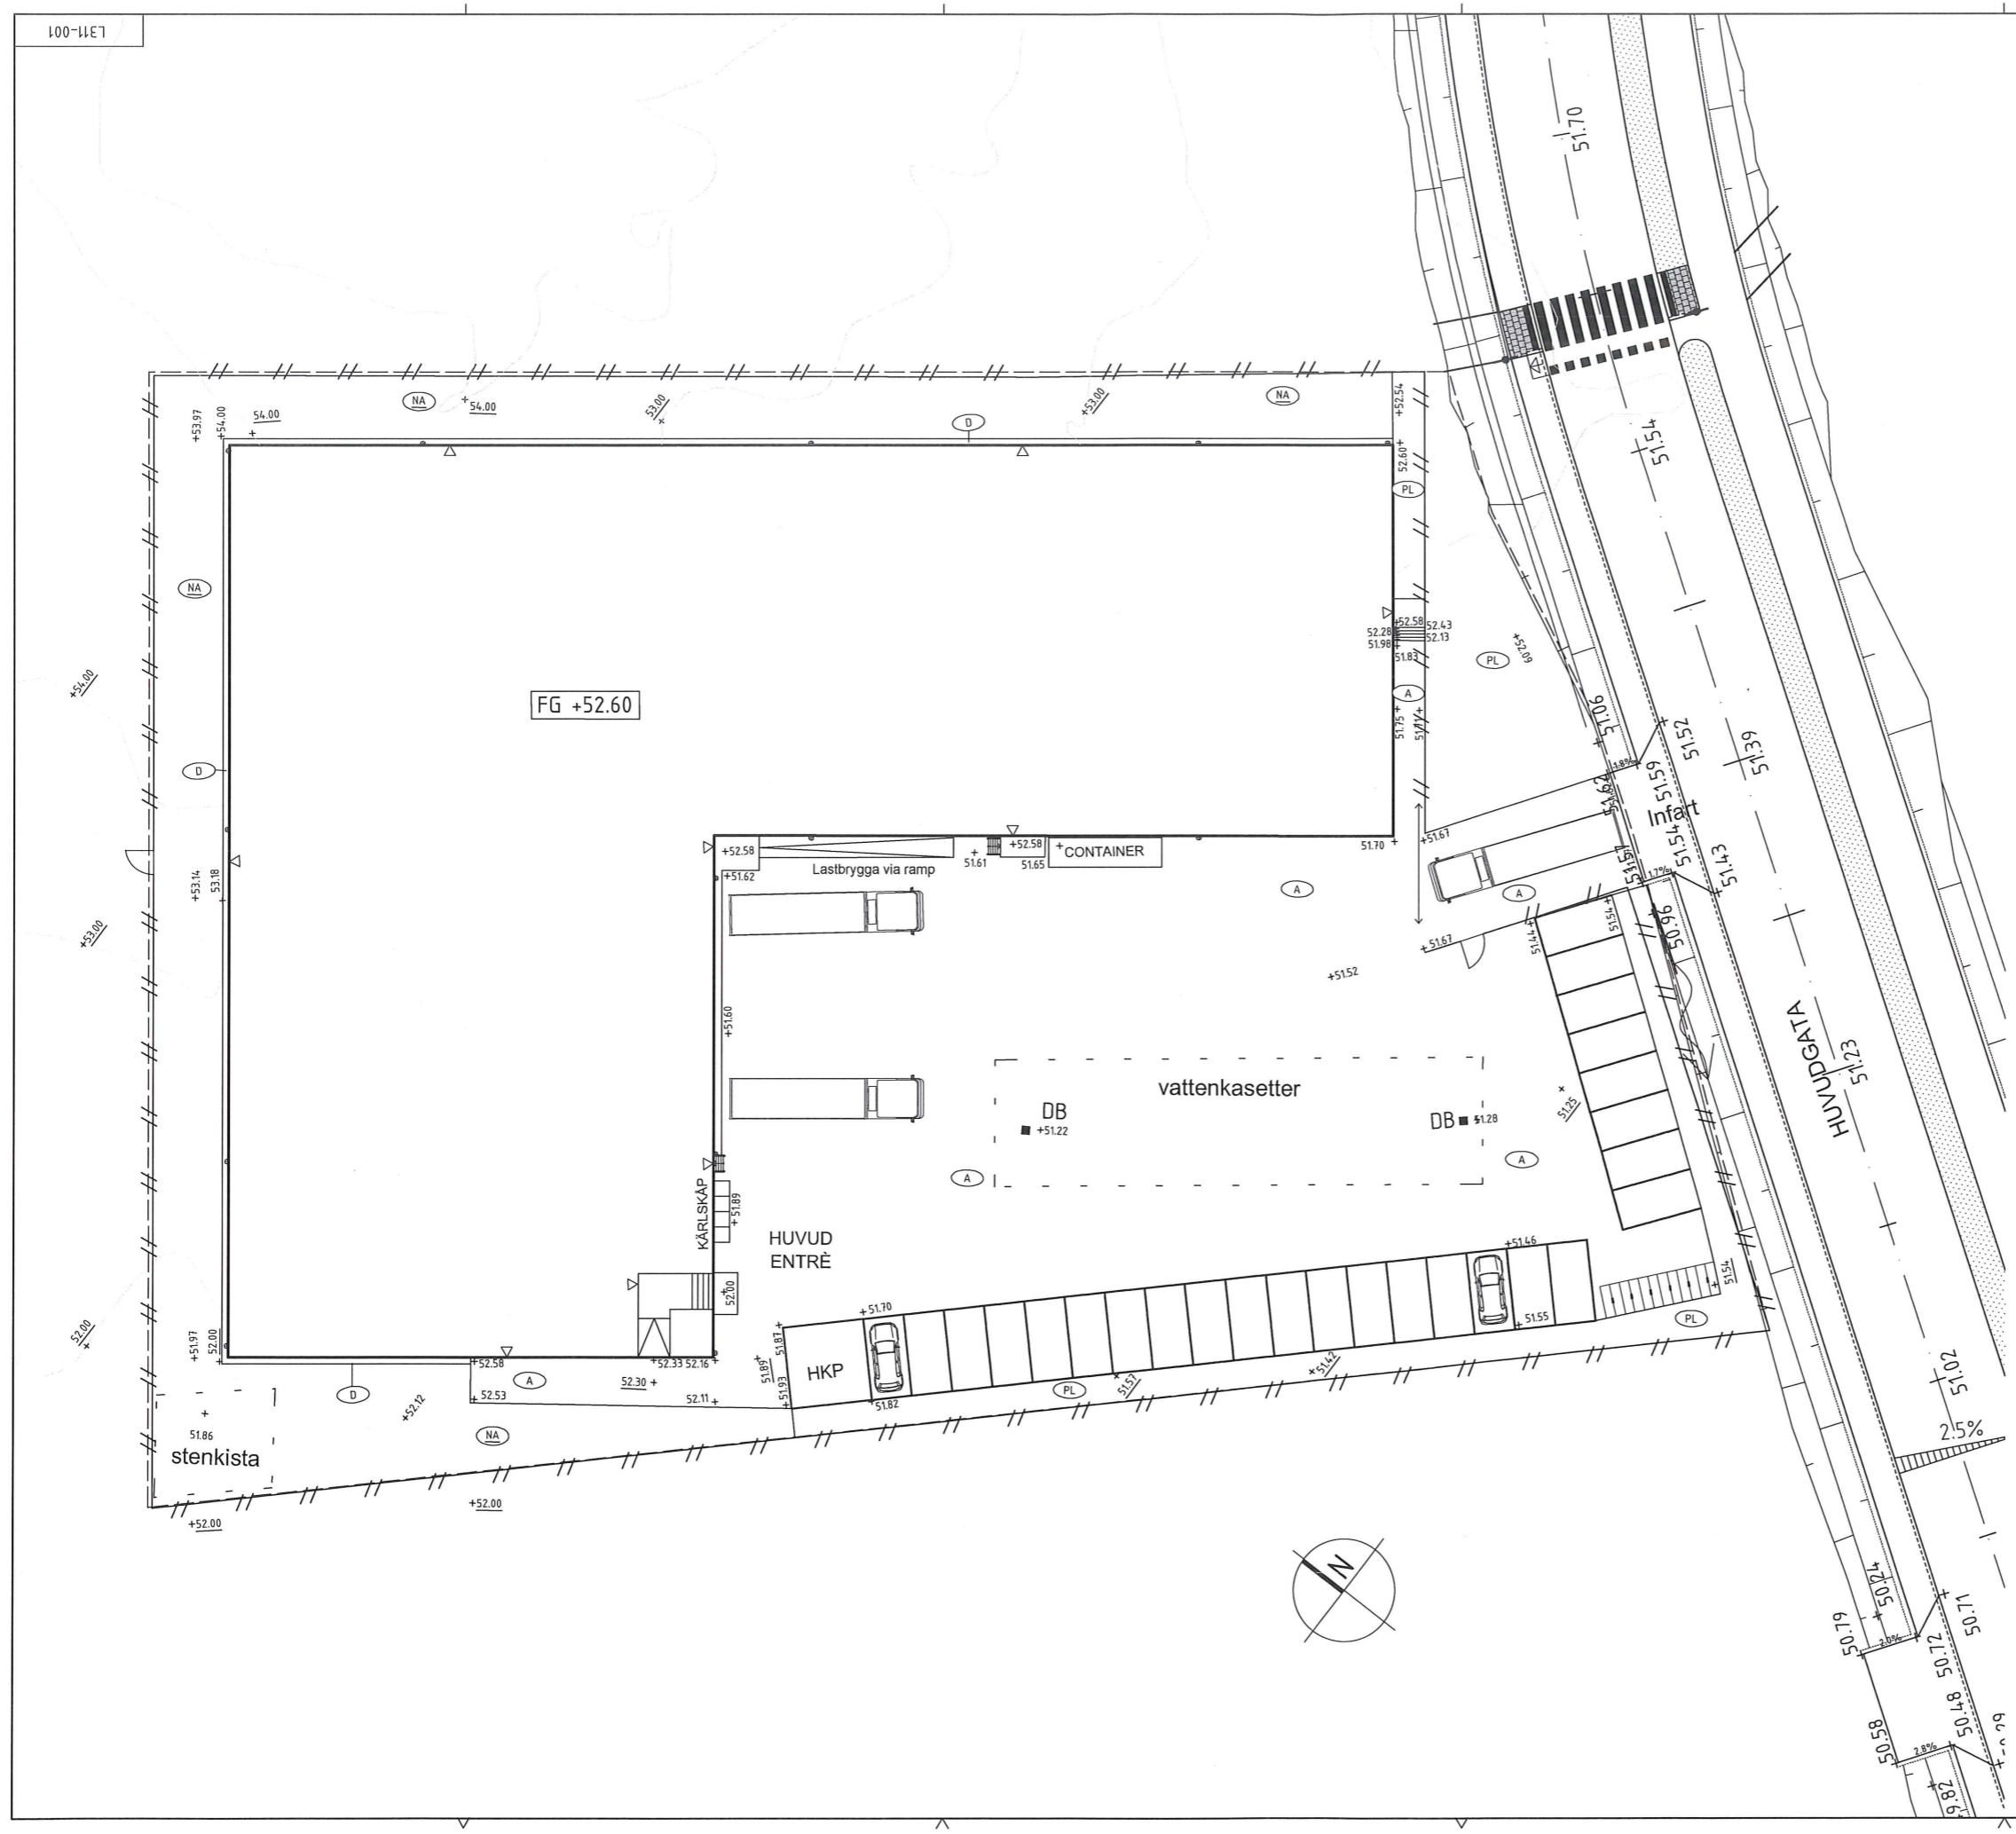


FÖRKLARINGAR

Alla mått anges i mm och höjdsystem RH2000.


----- Befintlig marklinje

HÄNVISNINGAR


Sektioner X1, X3, X4, Y2 och Y5 visar även de befintliga och nya marklinjer.

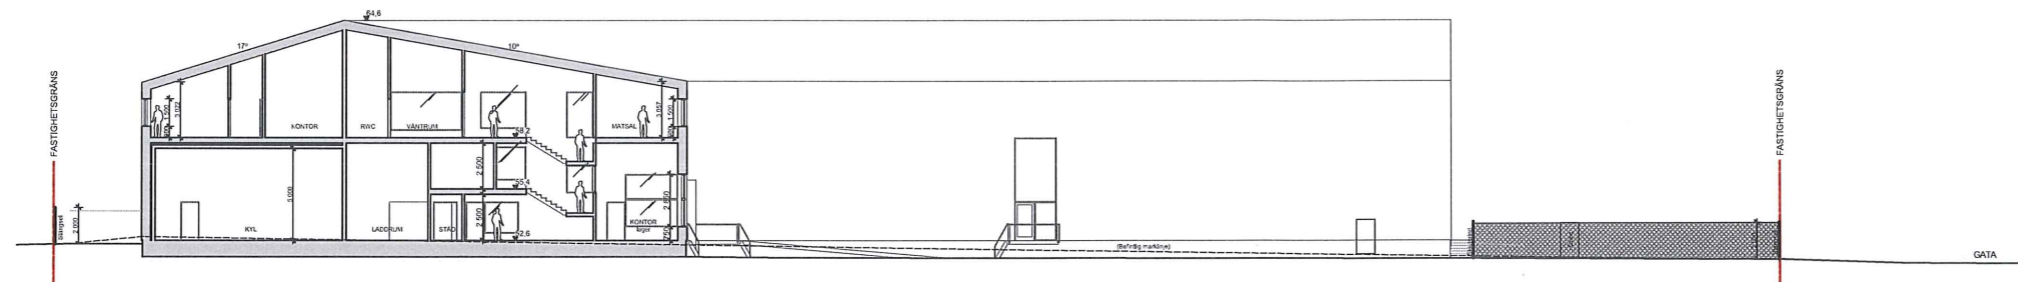

SEKTION MY2

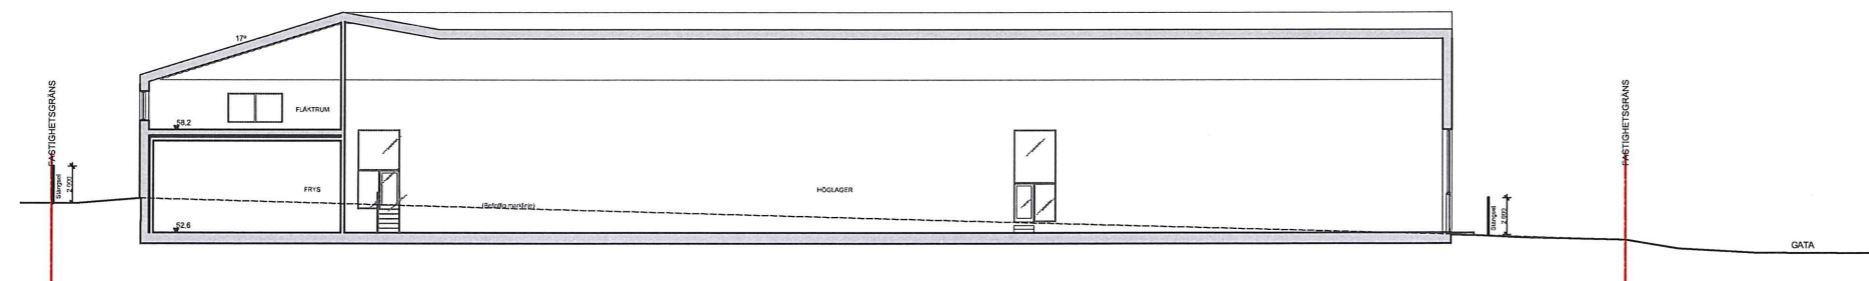

SEKTION MY5

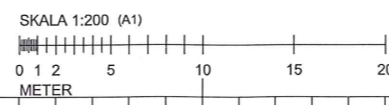

JÄRFÄLLA KOMMUN
Miljö- och bygglovsnämnden
Bygglovenheten
2020-04-16
Dnr 20-80
Handläggare

BET	ANT	ÄNDRING AVSER	DATUM	Sign
BYGGLOV				
LOKALISERINGSFIGUR				
SOLLENTUNA HÄRADSALLMÄNNING 1:18 JÄRFÄLLA				
LAGER- OCH KONTORSBYGGNAD				
A bleck arkitekter ab				
UPPDRAG NR	RITAD AV	HANDLÄGGARE		
2020-01-29	BG	BG		
DATUM	ANSVARIG			
2020-01-29	Birgitta Grebius			
NYBYGGNAD MARKSEKTION MY2 OCH MY5				
SKALA	1:200 (A1)	NUMMER	A101-002	BET
	1:400 (A3)			

TEKNIKANS AVDELNING
UTSKRIFTSDATUM: 2020-04-16, 10:32