



AREOR

BYA	3870 m ²
BTA-LJUS (LGH, LGH-KOMPL)	15851,0 m ²
BTA-MÖRK (GARAGE)	2344,5 m ²
BTA-MÖRK (TEKNIK, FLÅKT UC ELC)	580,5 m ²
BOA	11368,5 m ²

LÄGENHETSFÖRDELNING

STORLEKAR	ANTAL
1 PERSON	157
2 PERSONER	31
3 PERSONER	36
TOTALT	224

PARKERING

BILAR	
I GARAGE	94
CYKLAR	
I CYKELRUM	384
VID UTEPLATS/ENTRÉBALKONG	53
PÅ GÅRD	93
TOTALT	530

FÖRKLARINGAR

NY BYGGNAD

FÖRESKRIFTER


KOORDINATSYSTEM SWEREF 99 18 00.
HÖJDSYSTEM RH2000.
BYGGNAD PLACERAD PÅ NYBYGGNADSKARTA SAMT
KOMPLETTERAD MED LANDSKAPSRITNING.
AREA BOA ÄR SUMMERAD PÅ AVRUNDADE
LÄGENHETSAREOR (HALVKVADRATER).

HÄNVISNINGAR

-

BET	ÄNDRINGEN AVSER	DATUM	SIGN

BYGGLOVSHANDLING
JAKOBSBERG C
JAKOBSBERG 11:21 & 11:23

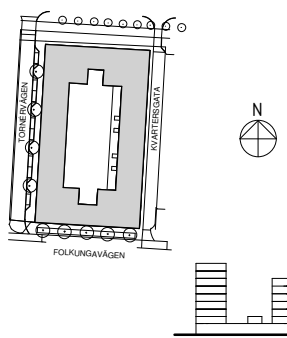


Riksbyggen Rits Arkitekter

BH Riksbyggen	tel. 077-186 08 60
A Rits Arkitekter AB	tel. 08-692 33 30
E	
K	
L	
V	

UPPDRAG NR	RITAD KONSTR. AV	HANDLÄGGARE
16012	YDN	SRI
DATUM	ANSVARIG	
2019-05-24	E. JAKOBSSON	

BYGGLOVSHANDLING
SITUATIONSPLAN
NYBYGGNADSKARTA

SKALA	NUMMER	BET
A1 1:250	A-01	
A3 1:500		

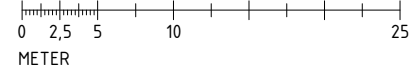

C:\Users\Samy\Documents\A_16012_W3_samy\2HE J.rvt
2019-05-27 15:50:54



FÖRKLARINGAR

--- BRANDCELLSGRÄNS EI-60 KRING TRAPPHUS

FÖRESKRIFTER

TAKSÄKERHET ENLIGT BBR.


HÄNVISNINGAR

BET	ÄNDRINGEN AVSER	DATUM	SIGN
-----	-----------------	-------	------

BYGGLOVSHANDLING

JAKOBSBERG C


JAKOBSBERG 11:21 & 11:23

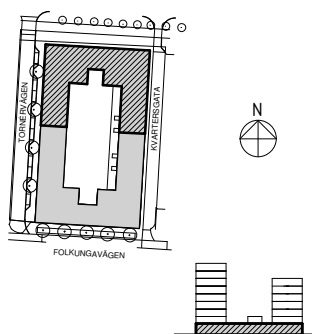

BH Riksbyggen	tel. 077-186 08 60
A Rits Arkitekter AB	tel. 08-692 33 30
E	
K	
L	
V	
VS	

UPPDRAG NR 16012	RITADKONSTR. AV YDN	HANDLÄGGARE SRI
DATUM 2019-05-24	ANSVARIG E. JAKOBSSON	

BYGGLOVSHANDLING	
PLANRITNING	
VÅN 1 (ENTRÉPLAN)	
DEL 1	
SKALA A1 1:100 A3 1:200	NUMMER A-02

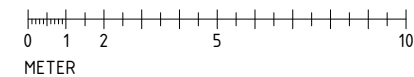



FÖRKLARINGAR

SE RITNING: A-02

FÖRESKRIFTER

SE RITNING: A-02

HÄNVISNINGAR


SE RITNING: A-02

BET	ÄNDRINGEN AVSER	DATUM	SIGN
-----	-----------------	-------	------

BYGGLOVSHANDLING


JAKOBSBERG C

JAKOBSBERG 11:21 & 11:23

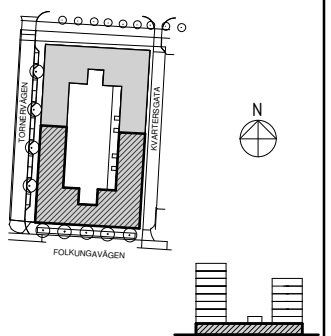

BH Riksbyggen	tel. 077-186 08 60	
A Rits Arkitekter AB	tel. 08-692 33 30	
E		
K		
L		
V		
VS		
UPPDRAG NR 16012	RITAD/KONSTR. AV YDN	HANDLÄGGARE SRI
DATUM 2019-05-24	ANSVARIG E. JAKOBSSON	

BYGGLOVSHANDLING		
PLANRITNING		
VÅN 1 (ENTRÉPLAN)		
DEL 2		
SKALA A1 1:100 A3 1:200	NUMMER A-03	BET

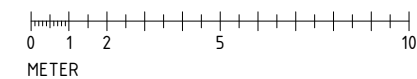

FÖRKLARINGAR


SE RITNING: A-02

FÖRESKRIFTER


SE RITNING: A-02

HÄNVISNINGAR

SE RITNING: A-02

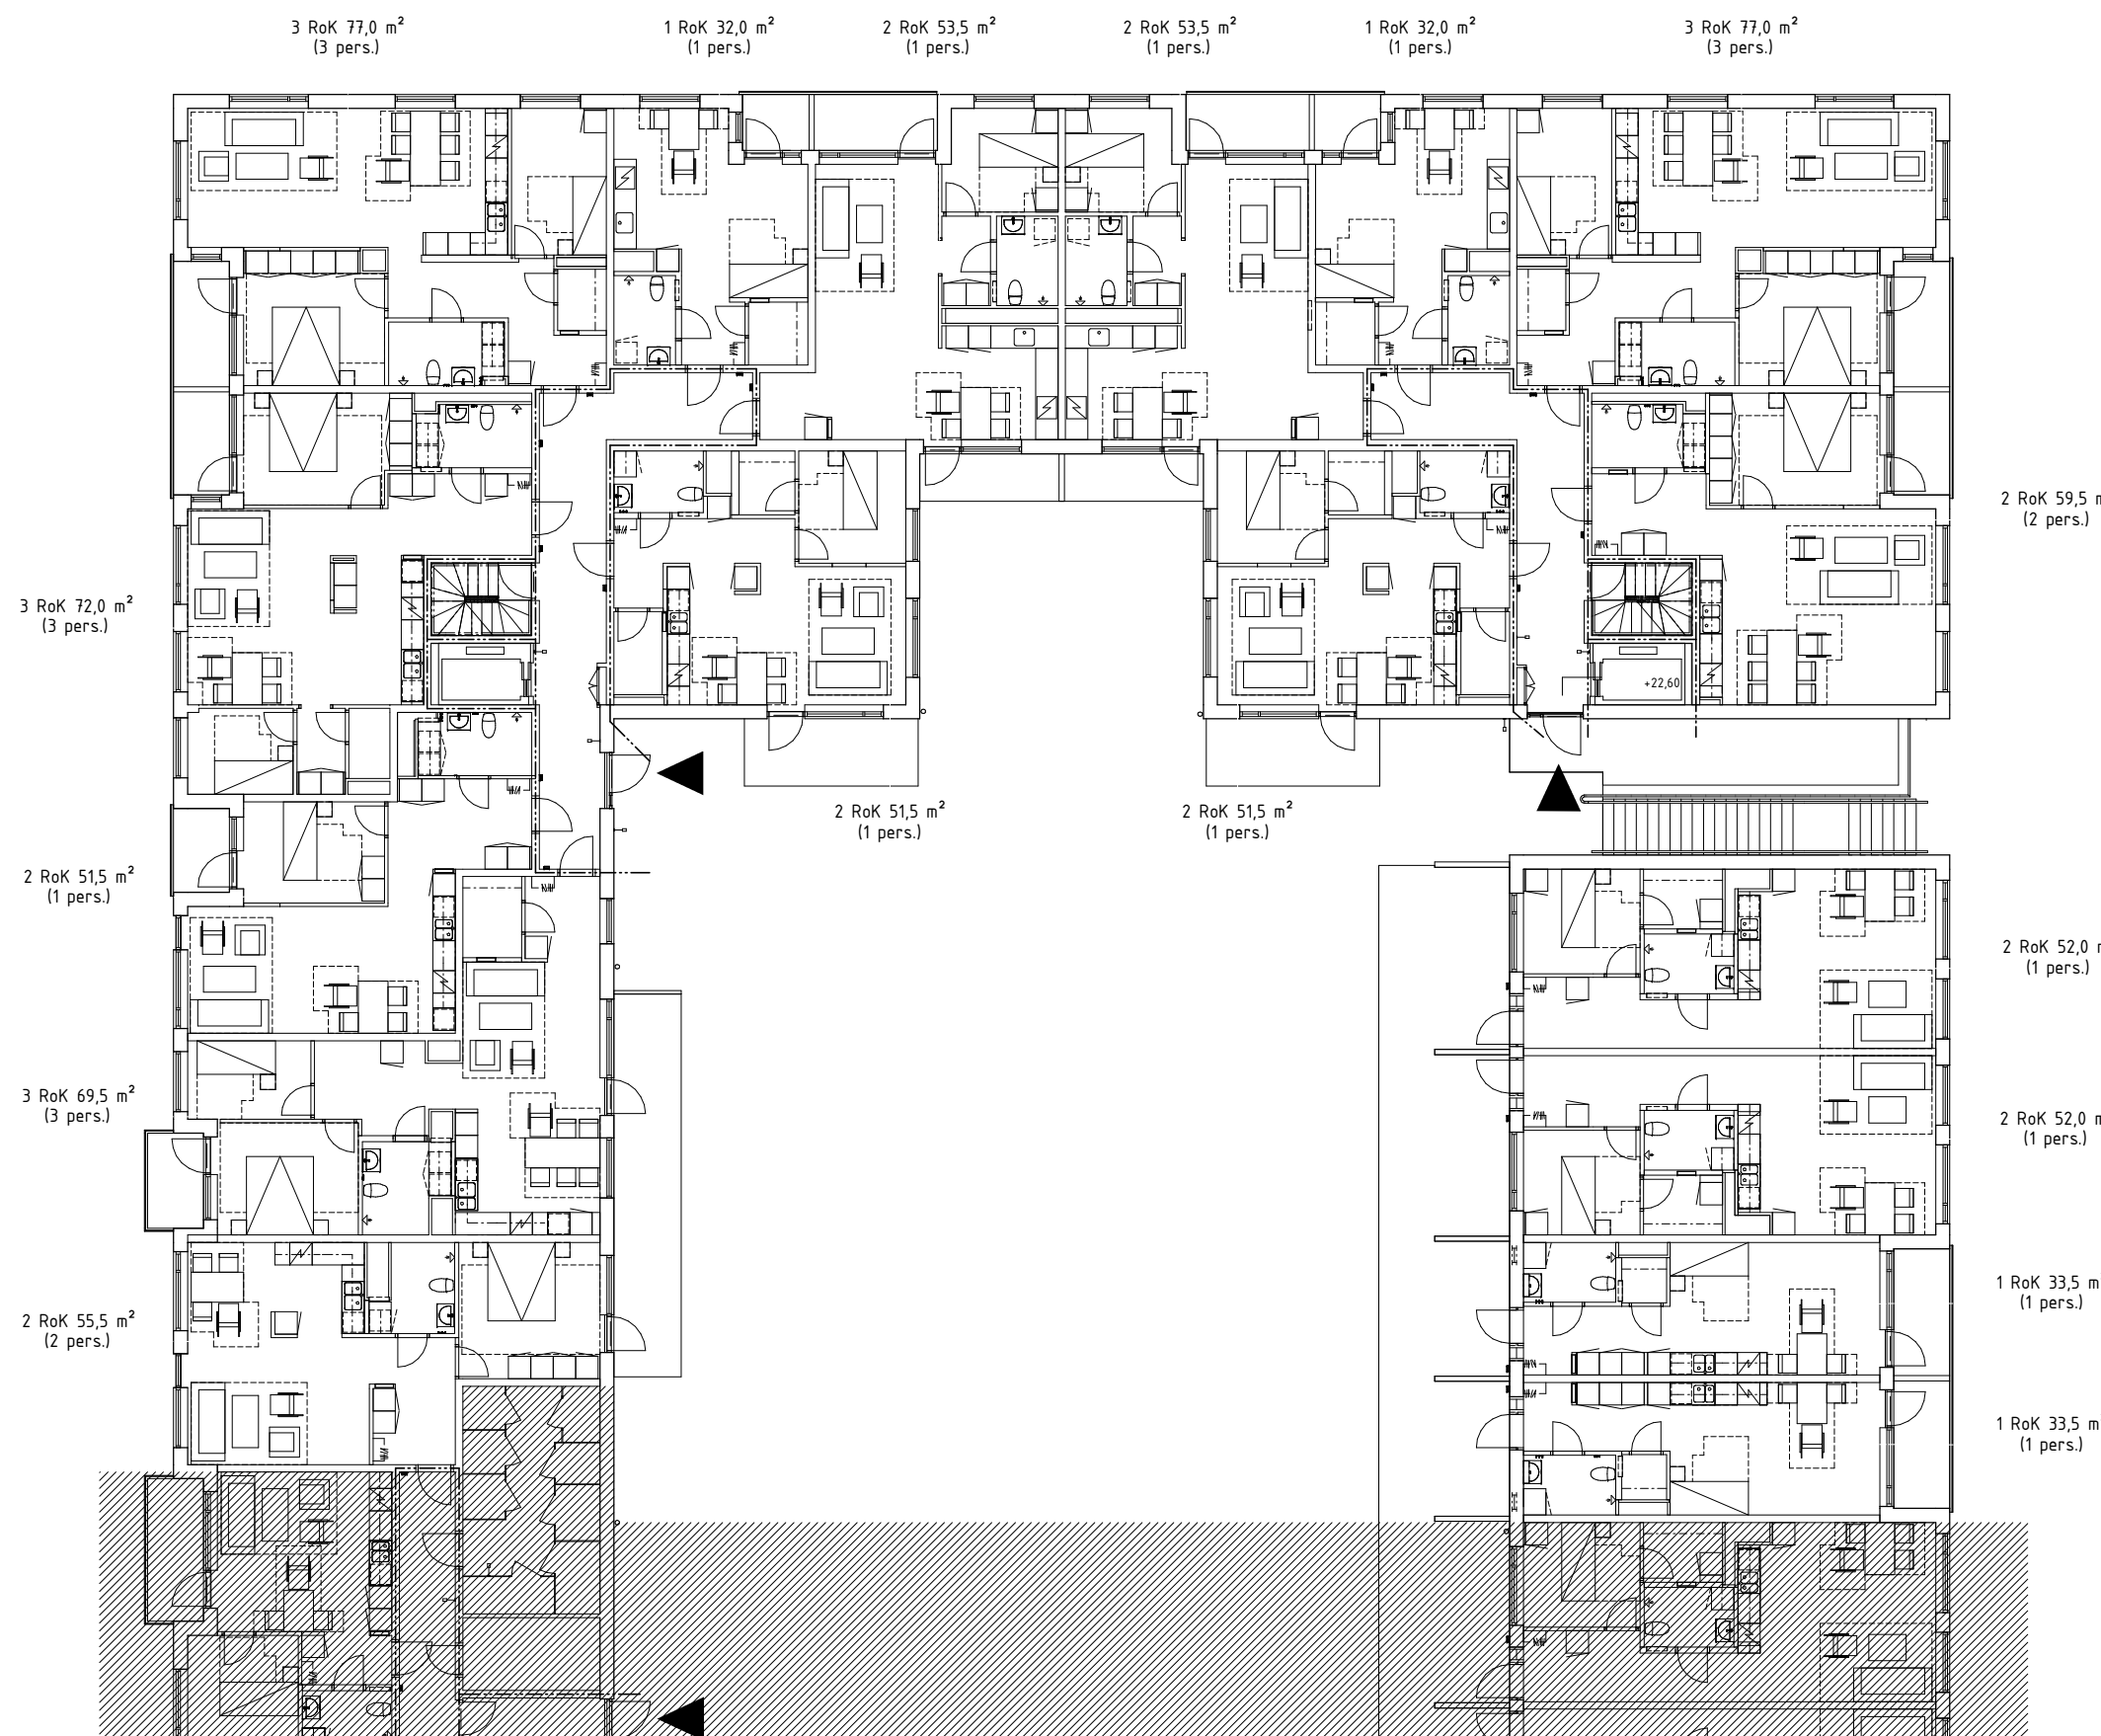

BET ÄNDRINGEN AVSER DATUM SIGN
BYGGLOVSHANDLING
JAKOBSBERG C
 JAKOBSBERG 11:21 & 11:23

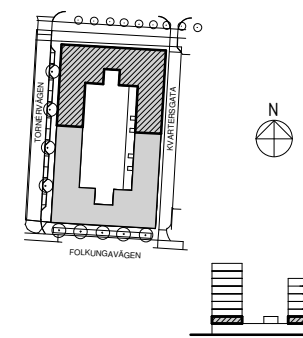

Riksbyggen Rits Arkitekter
Rum för hela livet

BH Riksbyggen	tel. 077-186 08 60
A Rits Arkitekter AB	tel. 08-692 33 30
E	
K	
L	
V	
VS	

UPPDRAG NR 16012	RITAD/KONSTR. AV YDN	HANDLÄGGARE SRI
DATUM 2019-05-24	ANSVARIG E. JAKOBSSON	

BYGGLOVSHANDLING
 PLANRITNING
 VÅN 2 (GÅRDSPLAN)
 DEL 1
 SKALA
 A1 1:100
 A3 1:200
 NUMMER
A-04
 BET

FÖRKLARINGAR


SE RITNING: A-02

FÖRESKRIFTER

SE RITNING: A-02

HÄNVISNINGAR

SE RITNING: A-02

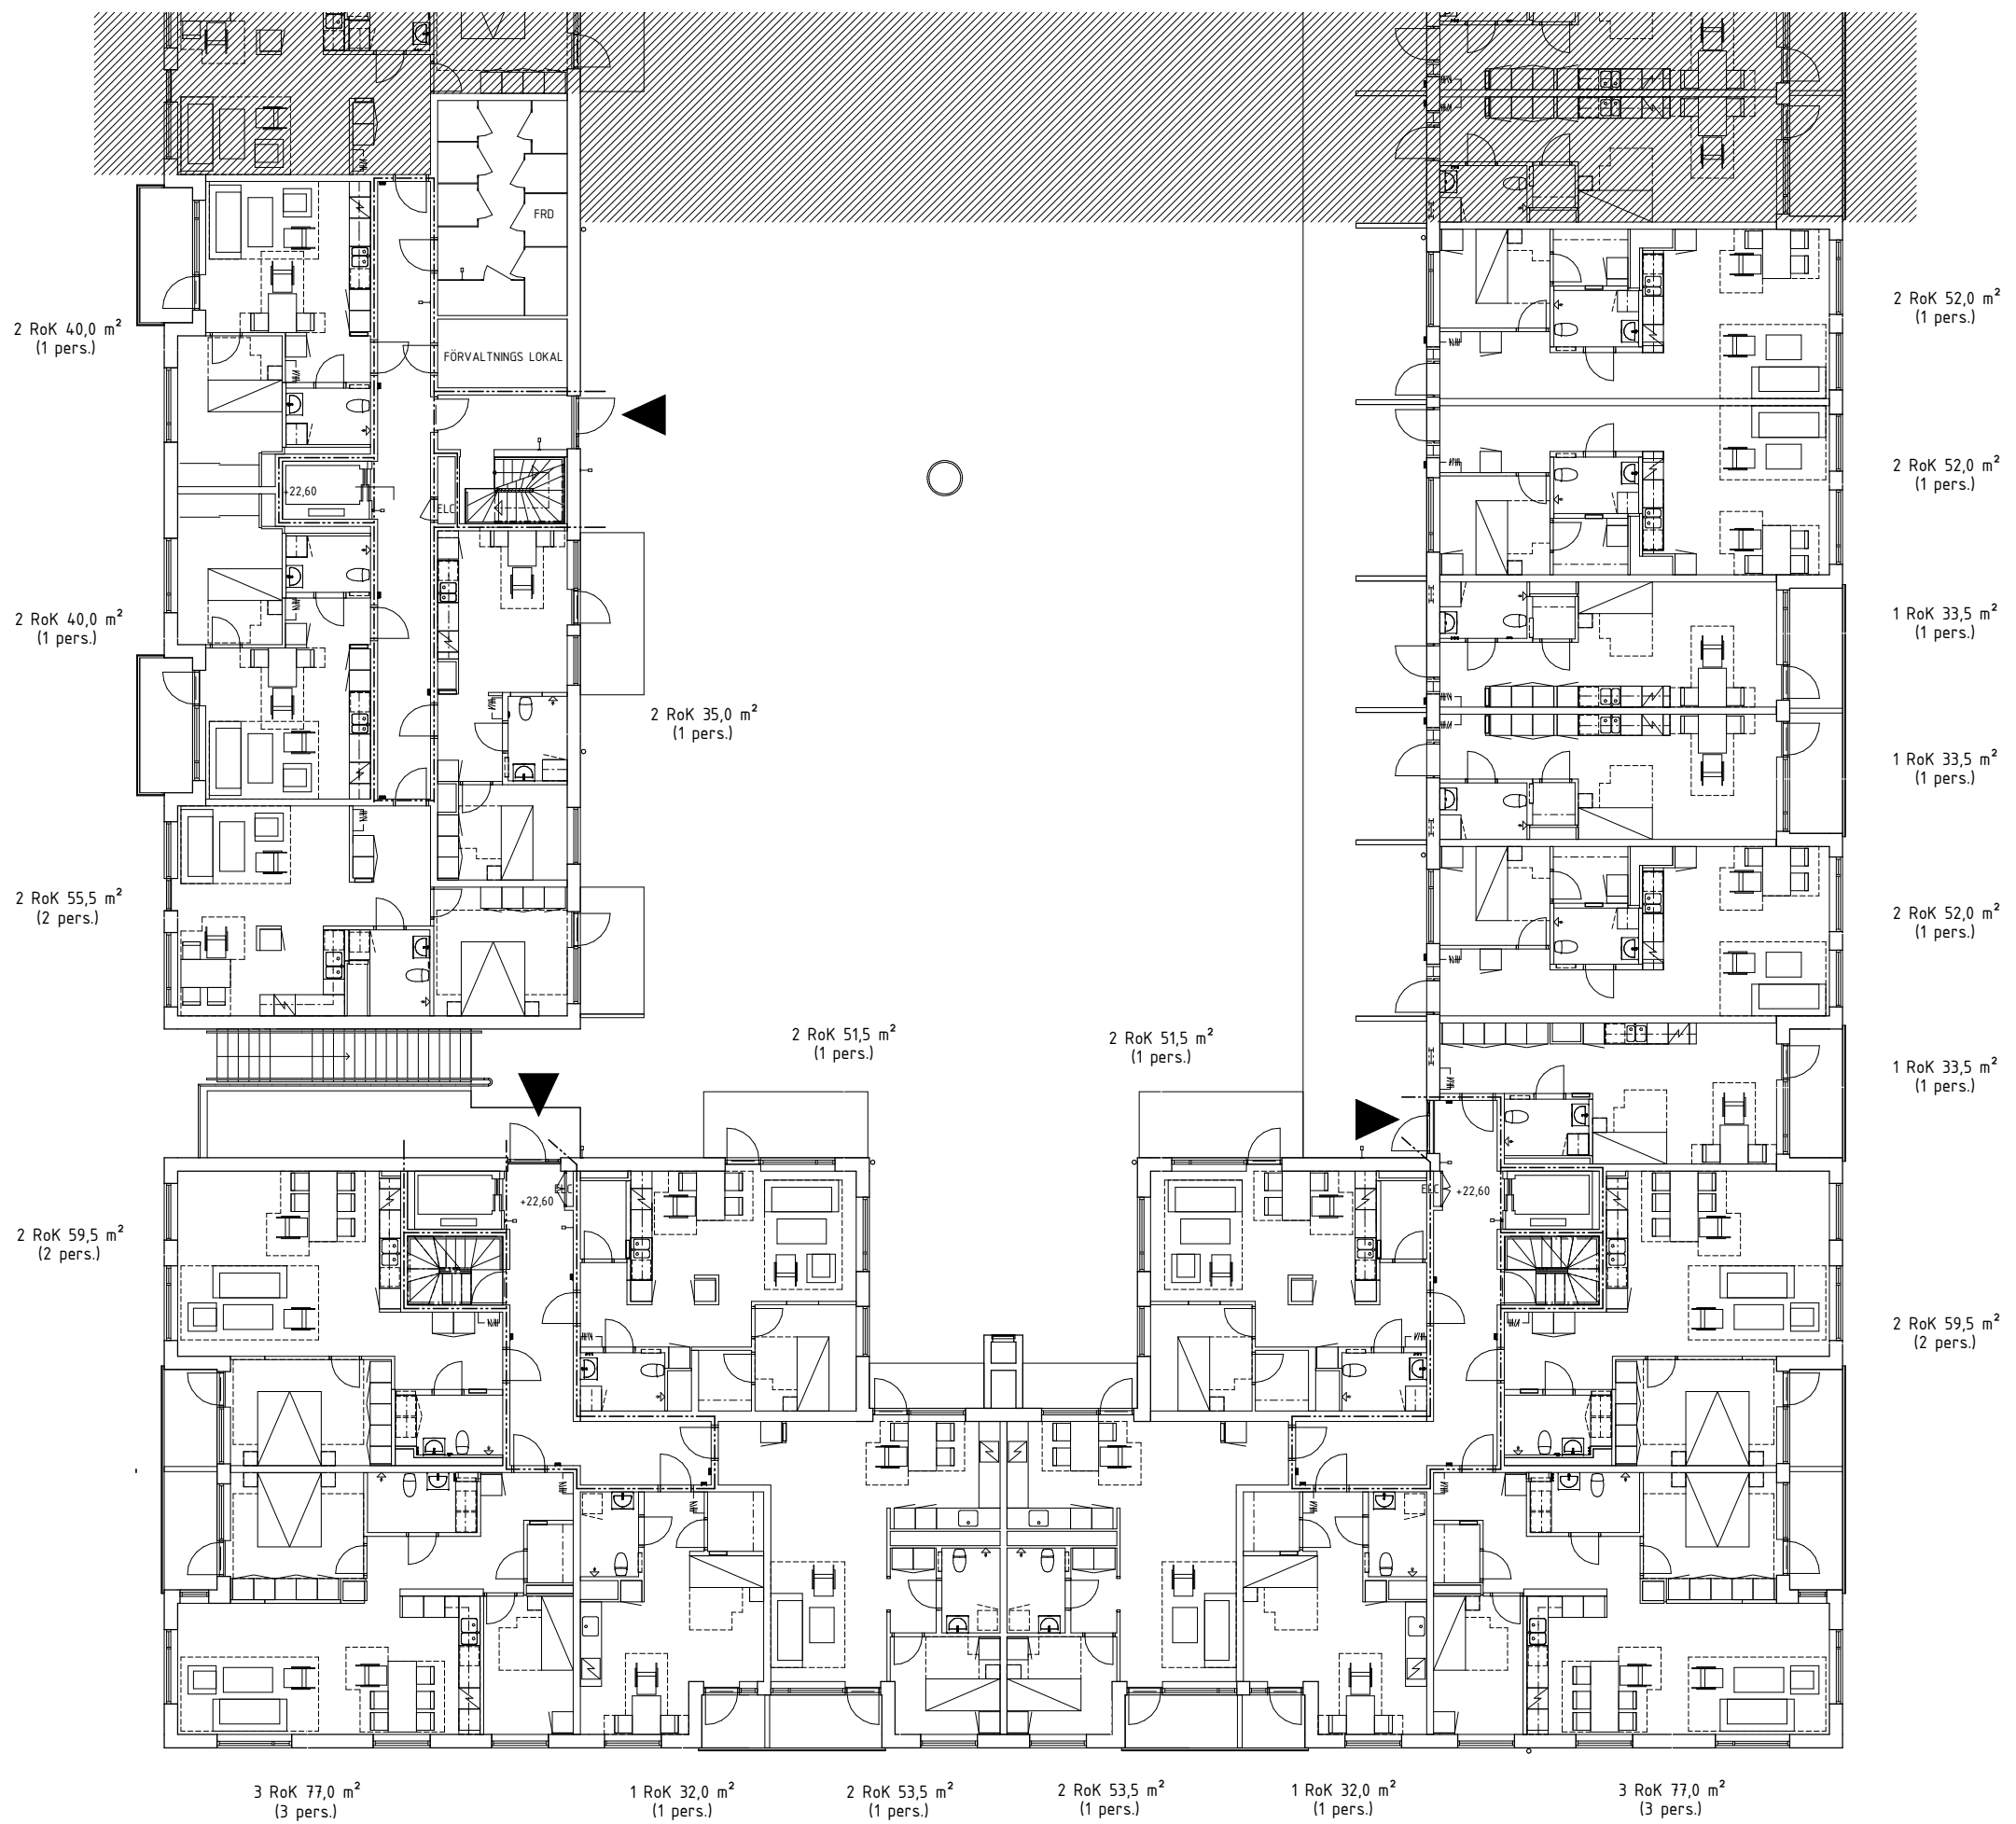


BET	ÄNDRINGEN AVSER	DATUM	SIGN
-----	-----------------	-------	------

BYGGLOVSHANDLING


JAKOBSBERG C

JAKOBSBERG 11:21 & 11:23

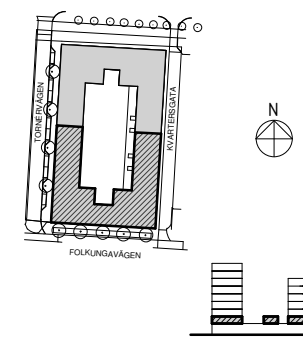

BH Riksbyggen	tel. 077-186 08 60	
A Rits Arkitekter AB	tel. 08-692 33 30	
E		
K		
L		
V		
VS		
UPPDRAG NR 16012	RITAD/KONSTR. AV YDN	HANDLÄGGARE SRI
DATUM 2019-05-24	ANSVARIG E. JAKOBSSON	

BYGGLOVSHANDLING		
PLANRITNING		
VÅN 2 (GÅRDSPLAN)		
DEL 2		
SKALA A1 1:100	NUMMER	BET
A3 1:200	A-05	

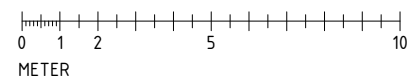

FÖRKLARINGAR


SE RITNING: A-02

FÖRESKRIFTER

SE RITNING: A-02

HÄNVISNINGAR

SE RITNING: A-02

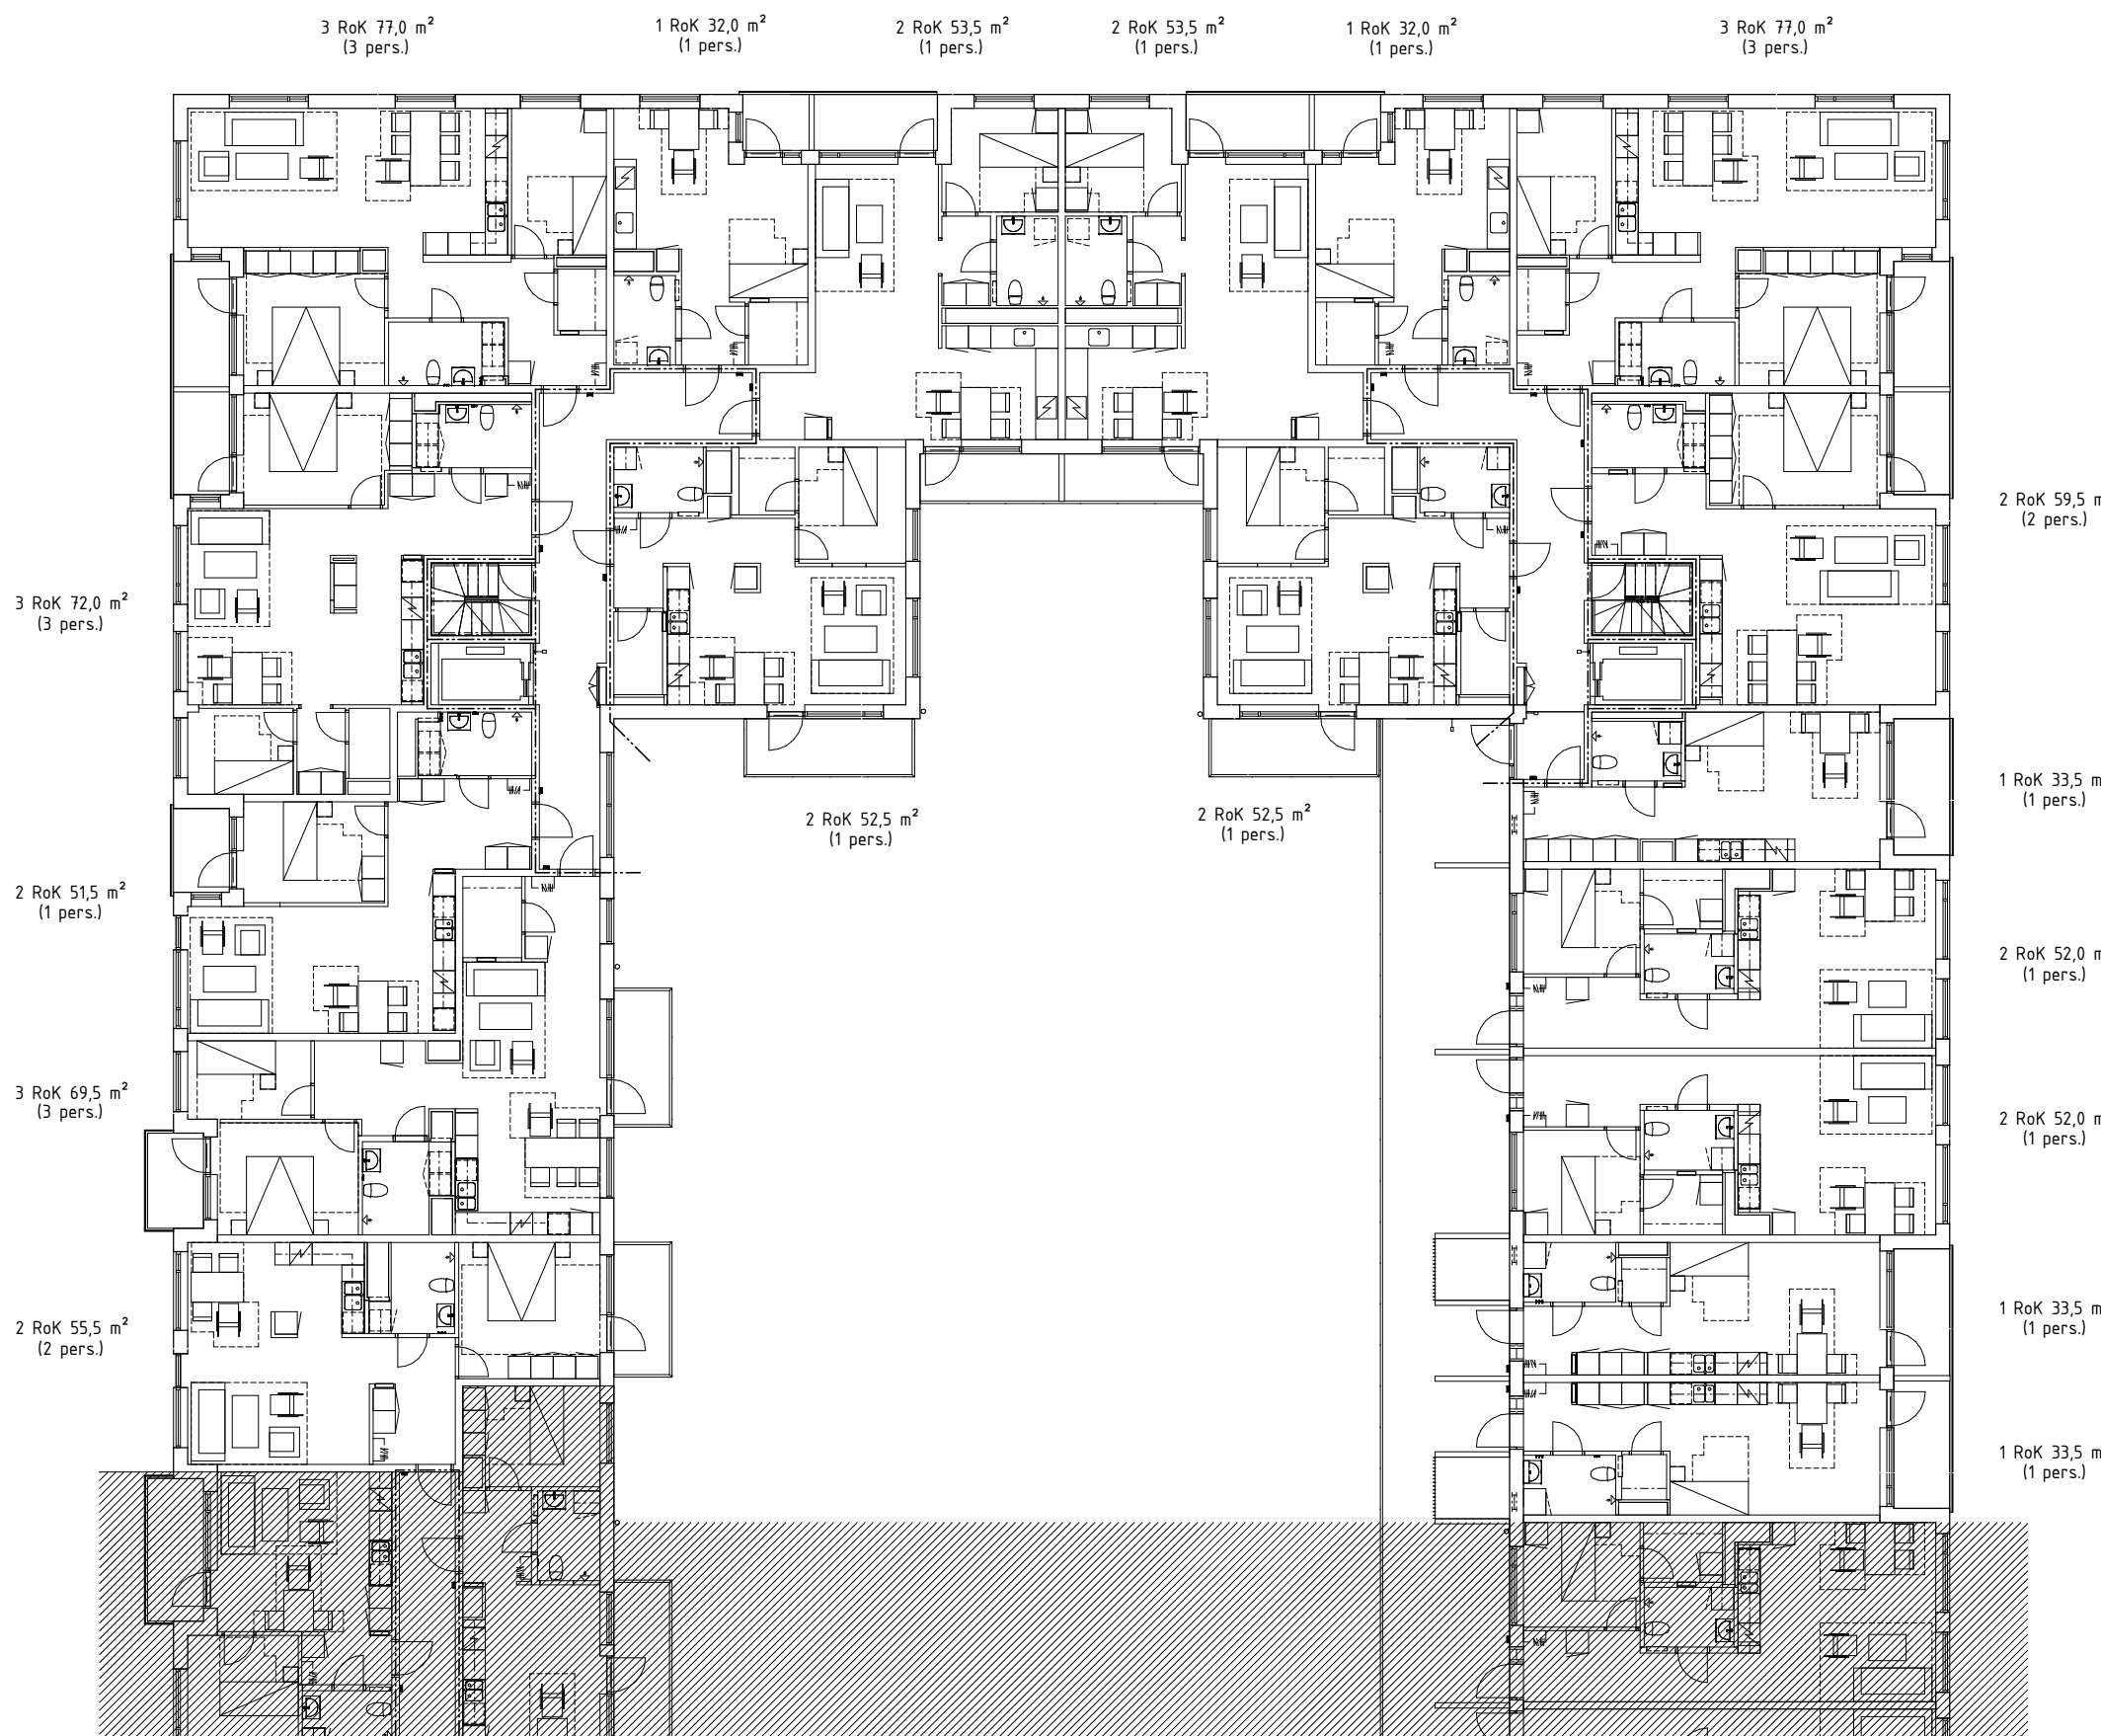


BET	ÄNDRINGEN AVSER	DATUM	SIGN

BYGGLOVSHANDLING

JAKOBSBERG C


JAKOBSBERG 11:21 & 11:23

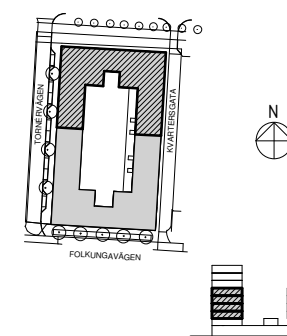


BH Riksbyggen	tel. 077-186 08 60
A Rits Arkitekter AB	tel. 08-692 33 30
E	
K	
L	
V	
VS	

UPPDRAG NR 16012	RITAD/KONSTR. AV YDN	HANDLÄGGARE SRI
DATUM 2019-05-24	ANSVARIG E. JAKOBSSON	

BYGGLOVSHANDLING		
PLANRITNING		
VÅN 3-6 (NORMALPLAN)		
DEL 1		
SKALA A1 1:100	NUMMER A-06	BET
A3 1:200		

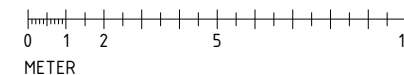

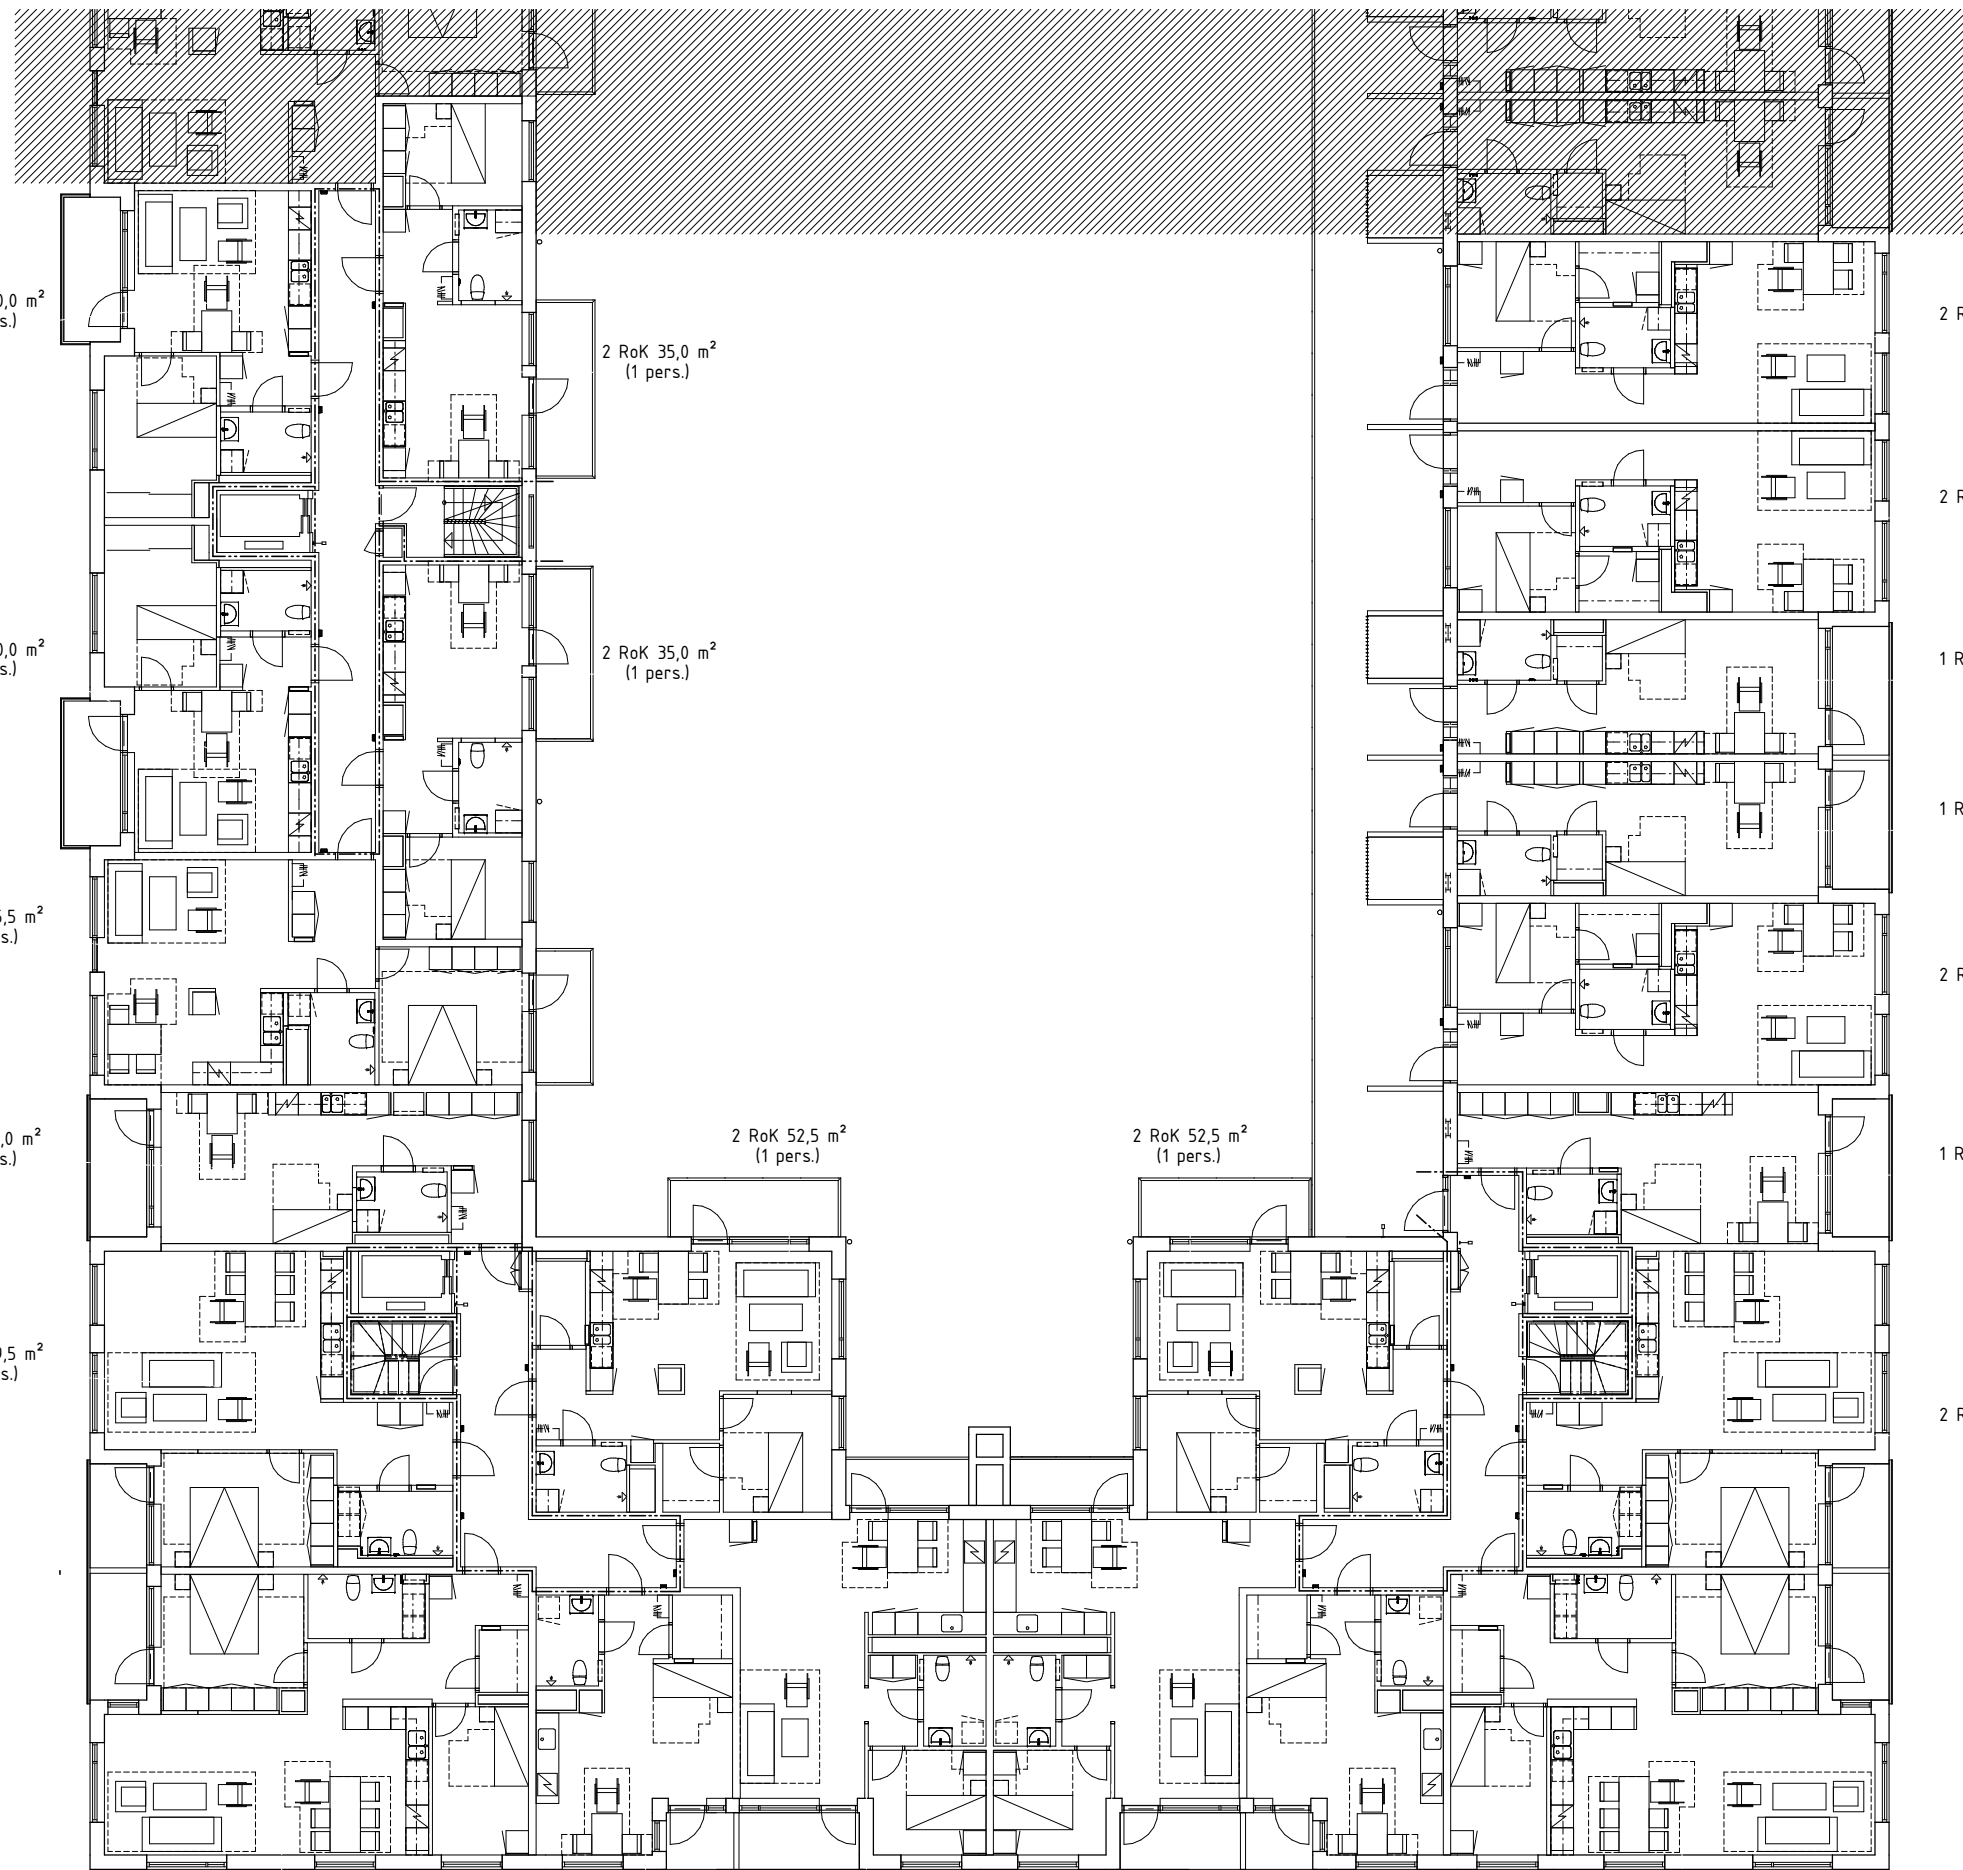

FÖRKLARINGAR

SE RITNING: A-02

FÖRESKRIFTER

SE RITNING: A-02

HÄNVISNINGAR


SE RITNING: A-02

BET	ÄNDRINGEN AVSER	DATUM	SIGN

BYGGLOVSHANDLING

JAKOBSBERG C


JAKOBSBERG 11:21 & 11:23

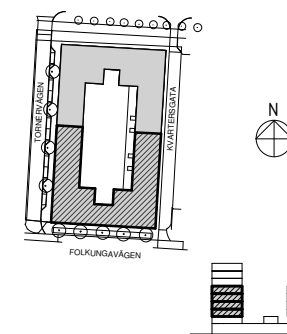

BH Riksbyggen	tel. 077-186 08 60
A Rits Arkitekter AB	tel. 08-692 33 30
E	
K	
L	
V	
VS	

UPPDRAG NR 16012	RITAD/KONSTR. AV YDN	HANDLÄGGARE SRI
DATUM 2019-05-24	ANSVARIG E. JAKOBSSON	

BYGGLOVSHANDLING		
PLANRITNING		
VÅN 3-6 (NORMALPLAN)		
DEL 2		
SKALA A1 1:100 A3 1:200	NUMMER A-07	BET

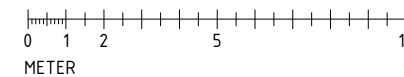

FÖRKLARINGAR


SE RITNING: A-02

FÖRESKRIFTER

SE RITNING: A-02

HÄNVISNINGAR

SE RITNING: A-02

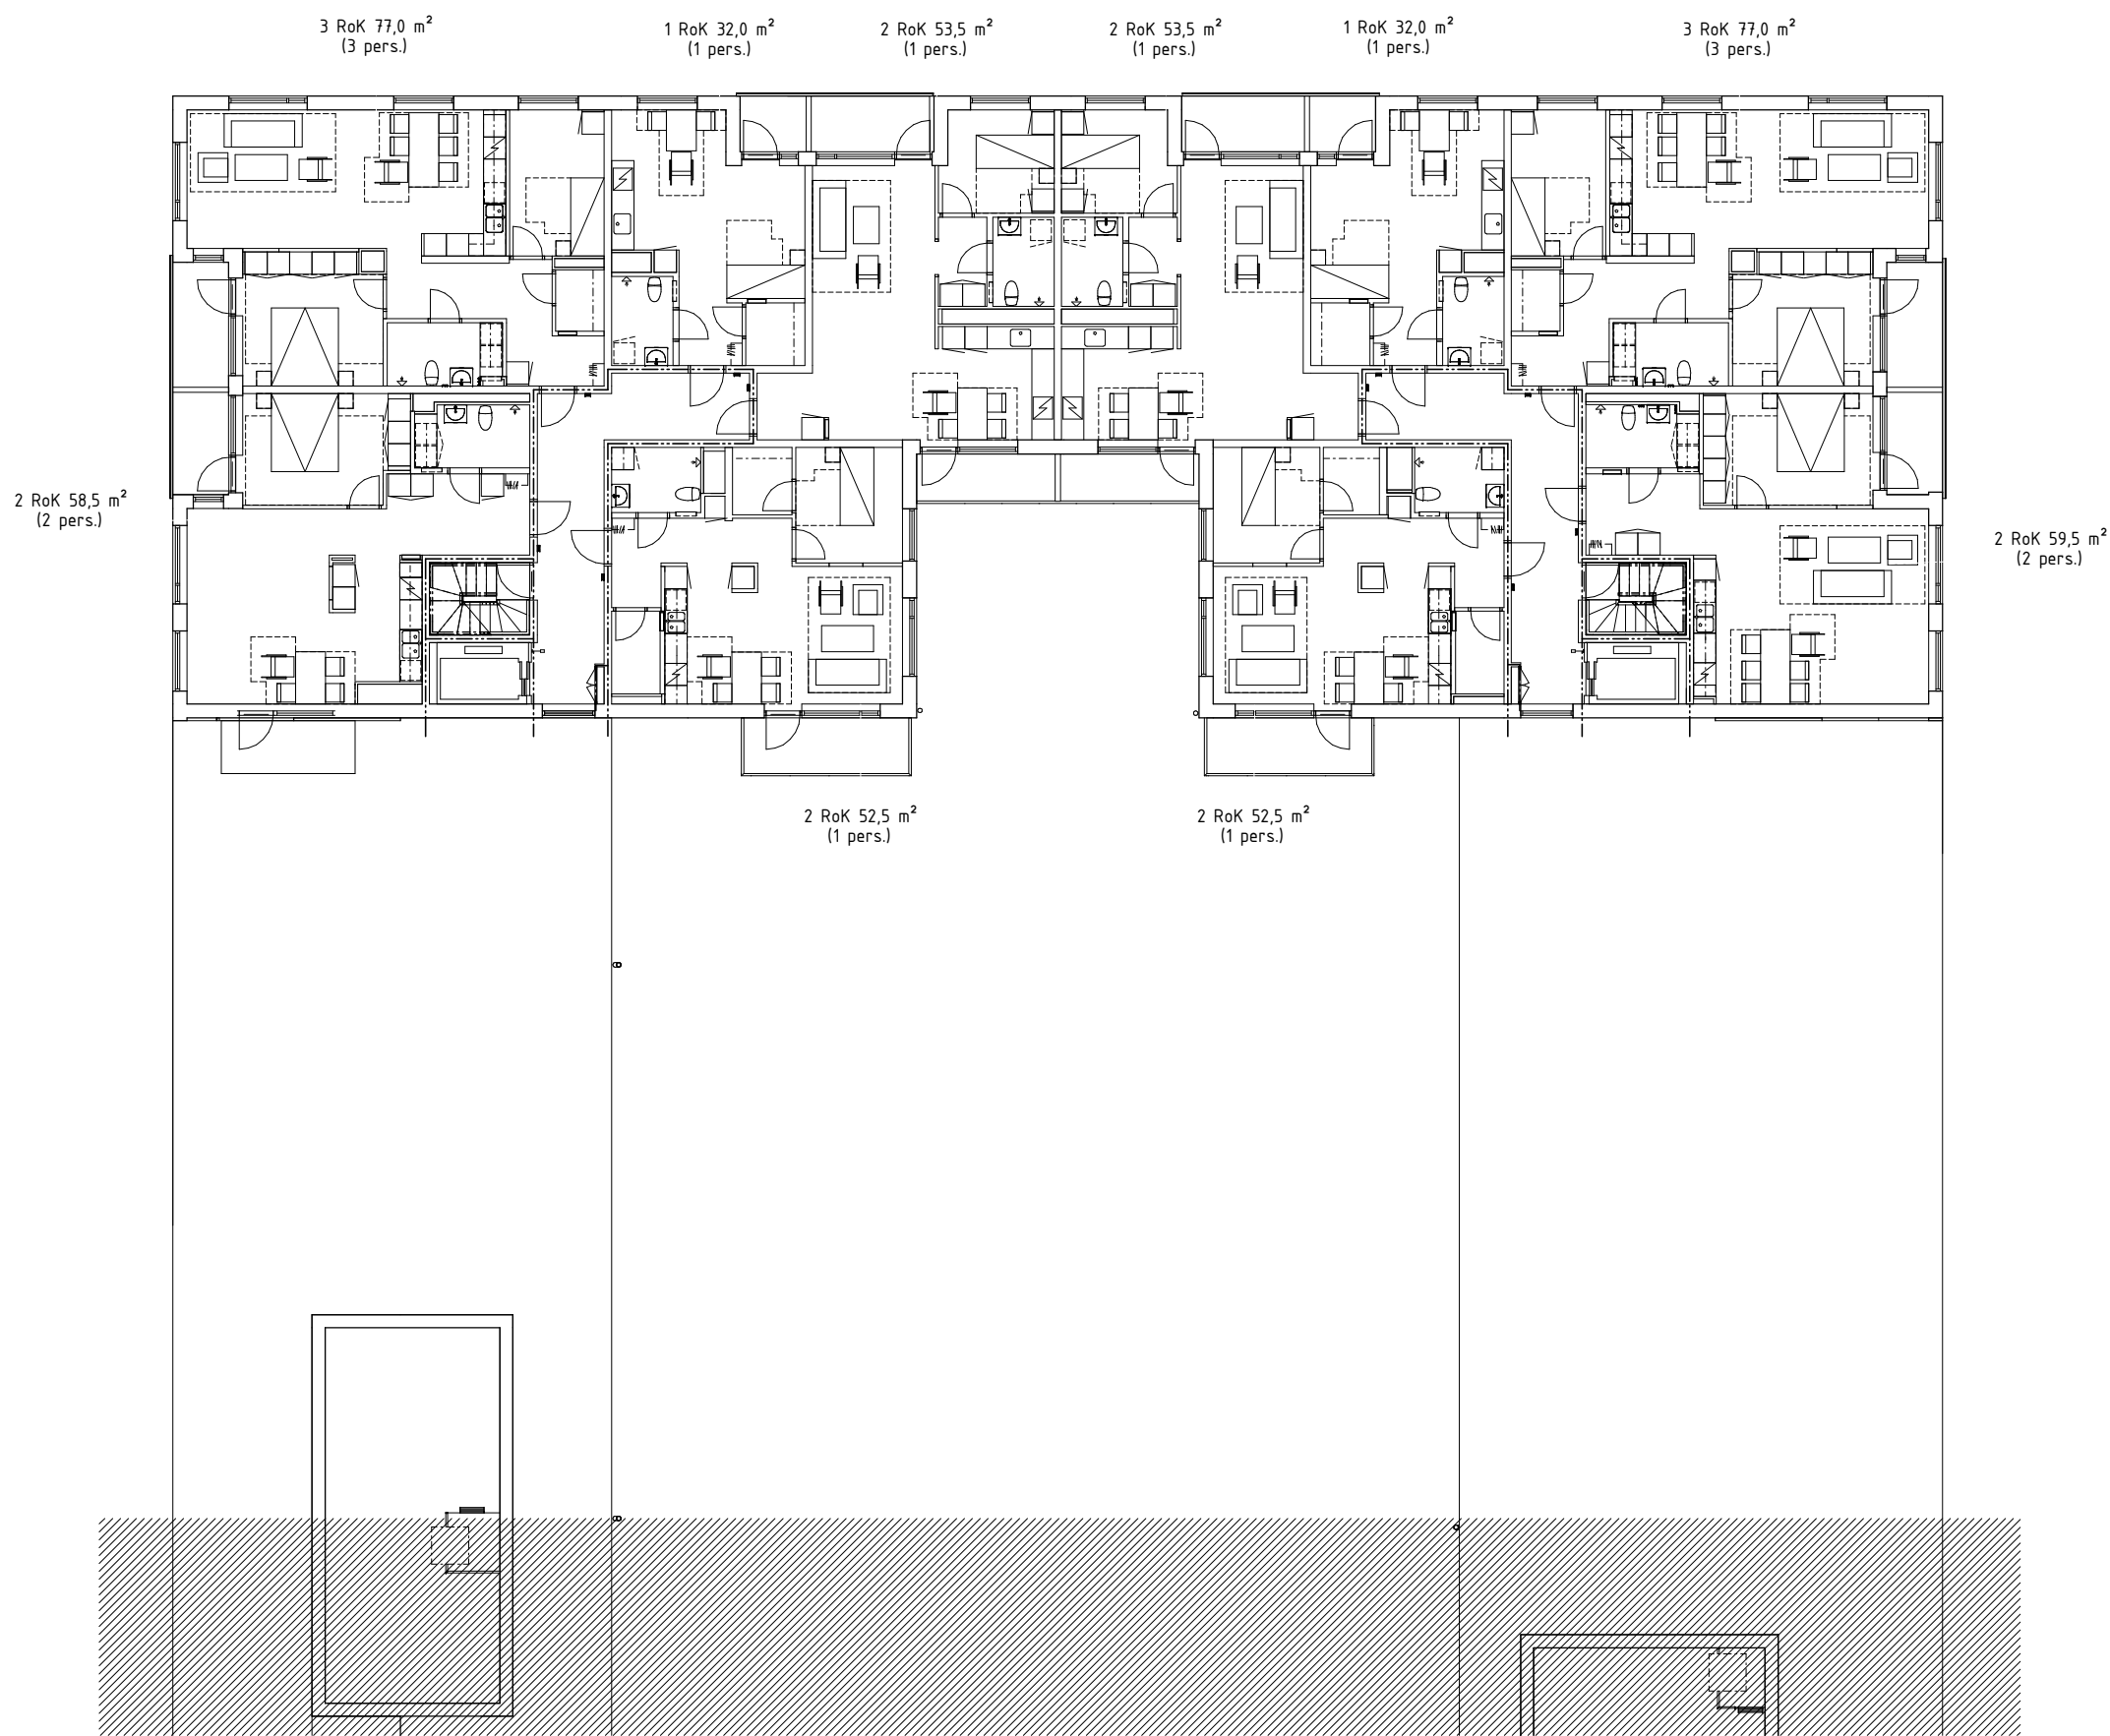


BET	ÄNDRINGEN AVSER	DATUM	SIGN
-----	-----------------	-------	------

BYGGLOVSHANDLING

JAKOBSBERG C

JAKOBSBERG 11:21 & 11:23

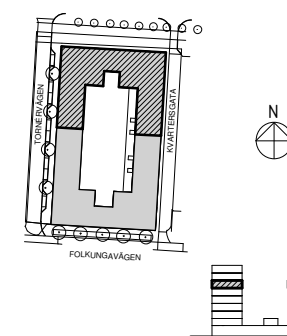



BH Riksbyggen	tel. 077-186 08 60
A Rits Arkitekter AB	tel. 08-692 33 30
E	
K	
L	
V	
VS	

UPPDRAGSR 16012	RITAD/KONSTR. AV YDN	HANDLÄGGARE SRI
DATUM 2019-05-24	ANSVARIG E. JAKOBSSON	

BYGGLOVSHANDLING
PLANRITNING
VÅN 7

DEL 1	NUMMER	BET
SKALA A1 1:100 A3 1:200	A-08	

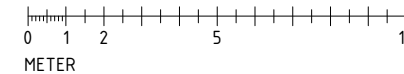

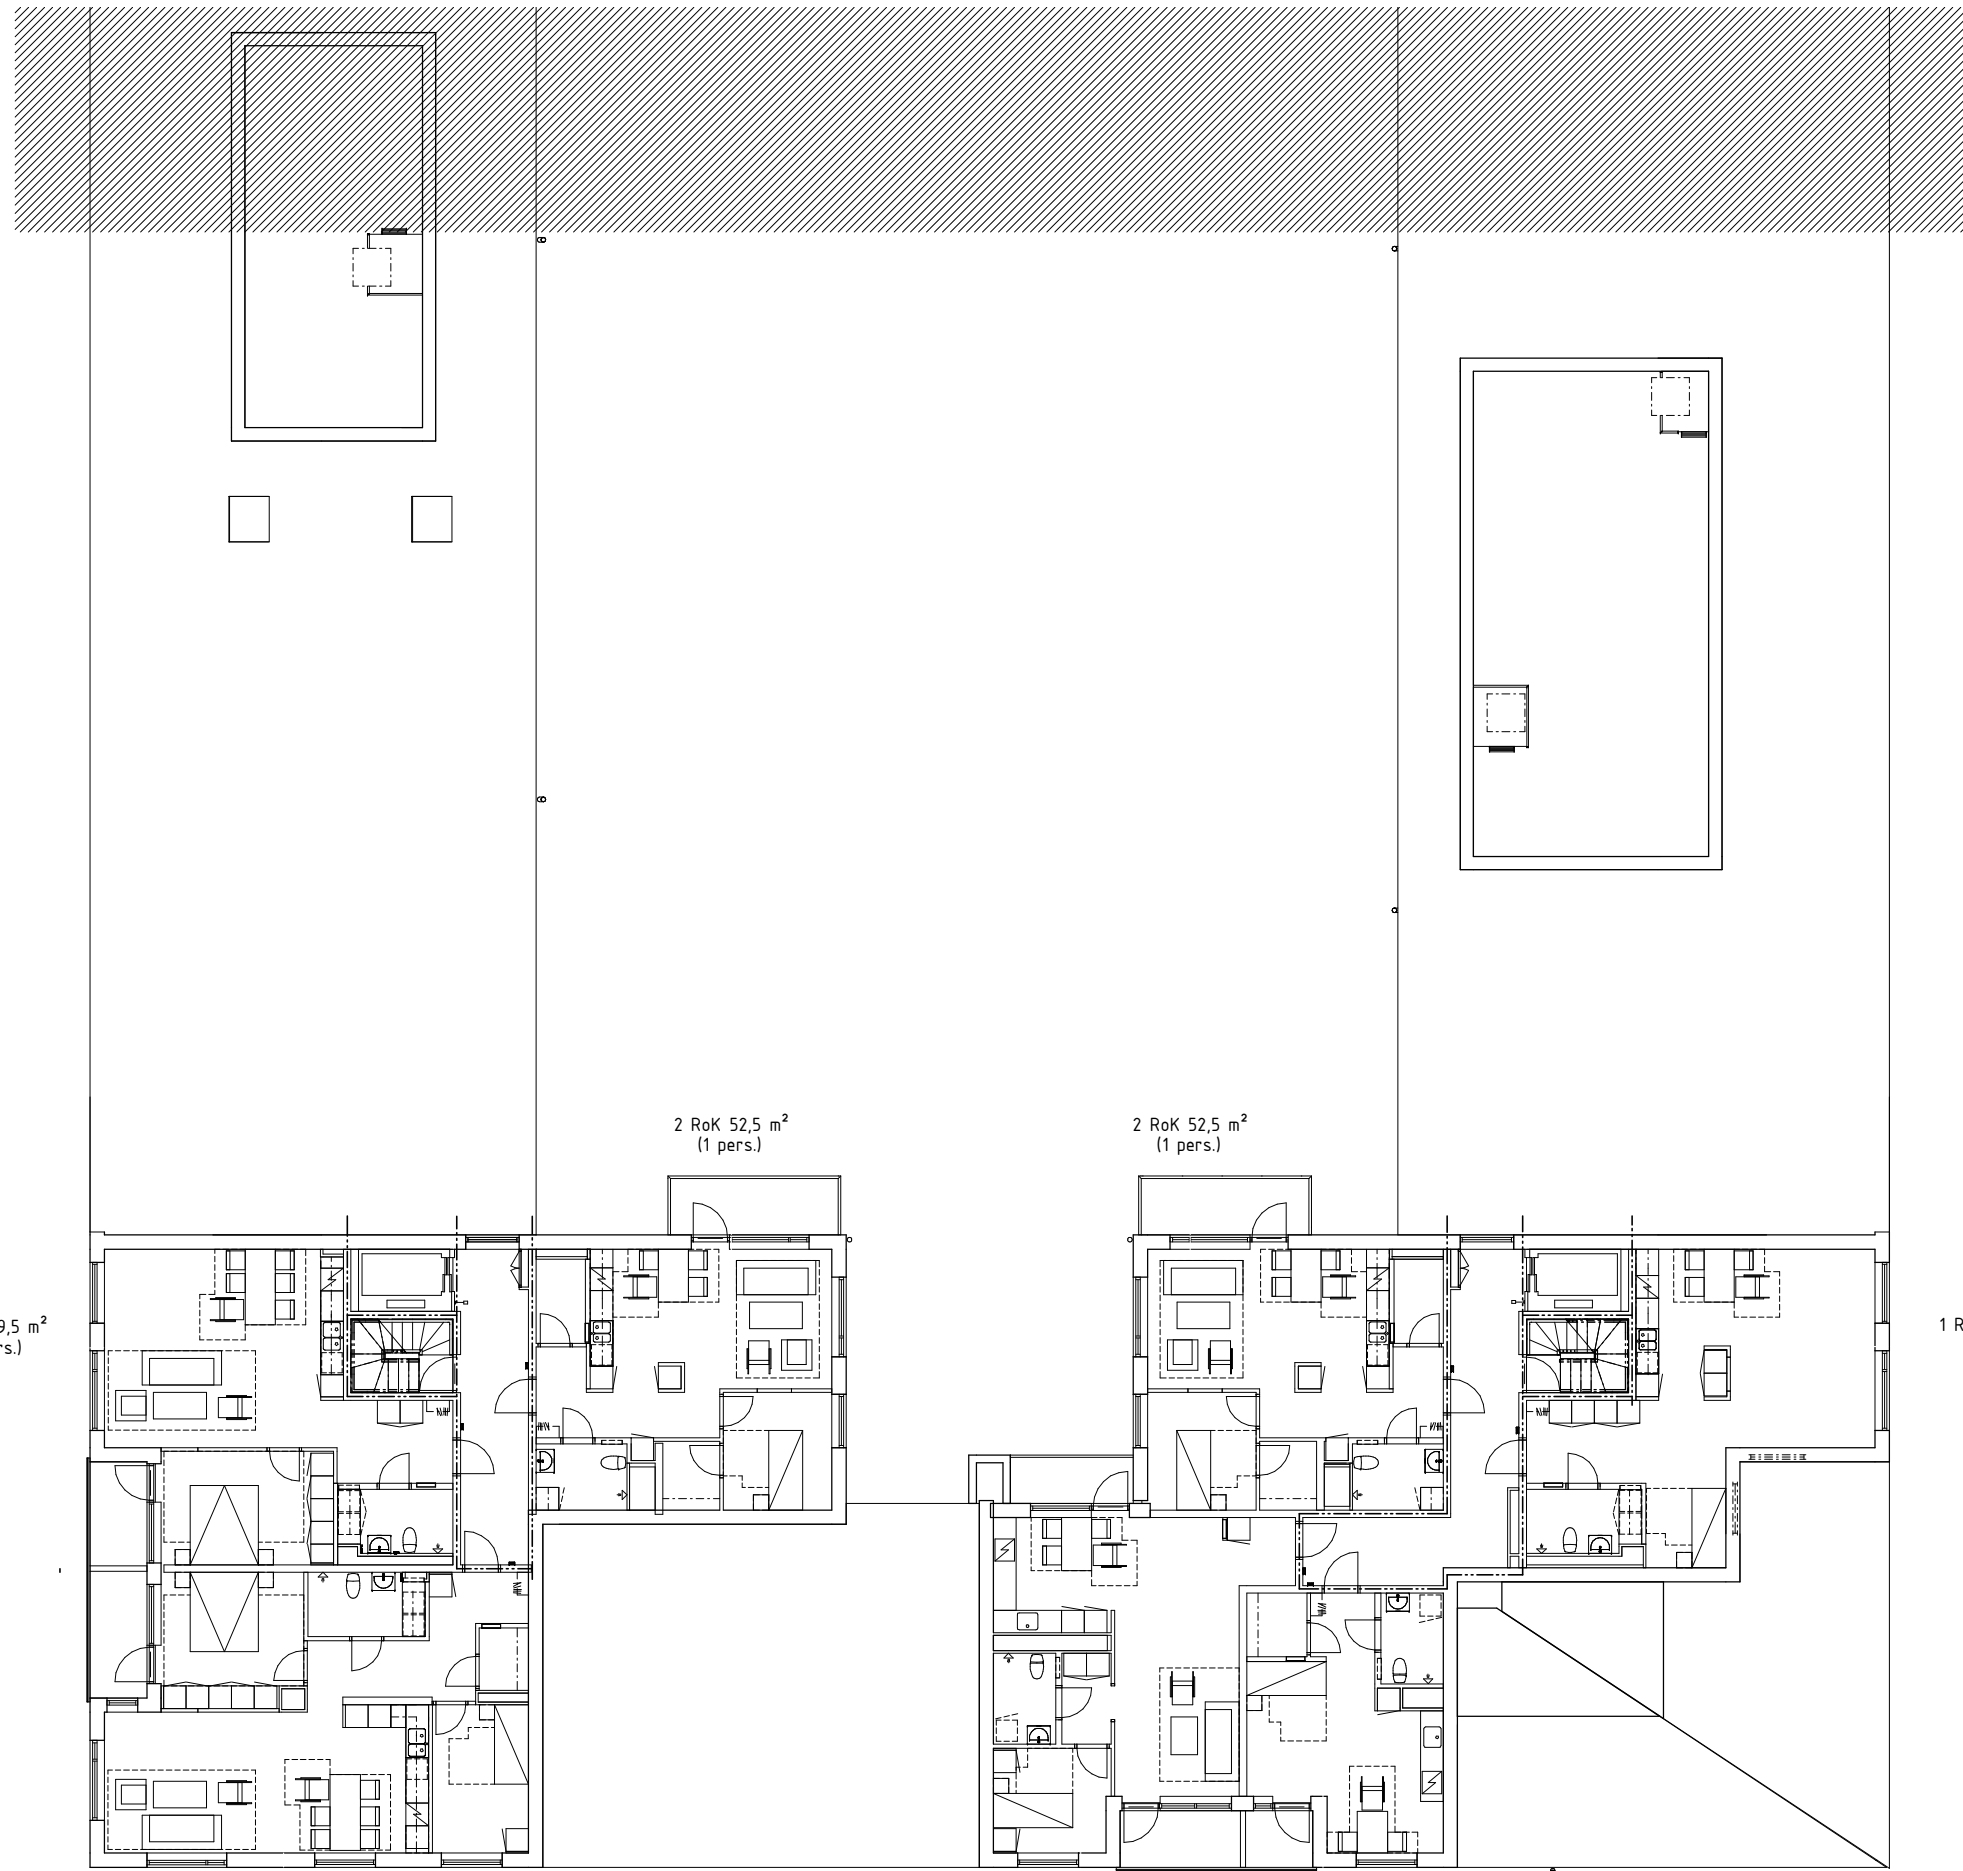

FÖRKLARINGAR

SE RITNING: A-02

FÖRESKRIFTER

SE RITNING: A-02

HÄNVISNINGAR


SE RITNING: A-02

BET	ÄNDRINGEN AVSER	DATUM	SIGN
-----	-----------------	-------	------

BYGGLOVSHANDLING

JAKOBSBERG C

JAKOBSBERG 11:21 & 11:23

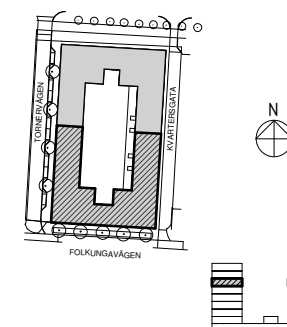


BH Riksbyggen	tel. 077-186 08 60
A Rits Arkitekter AB	tel. 08-692 33 30
E	
K	
L	
V	
VS	

UPPDRAGSR 16012	RITAD/KONSTR. AV YDN	HANDLÄGGARE SRI
DATUM 2019-05-24	ANSVARIG E. JAKOBSSON	

BYGGLOVSHANDLING
PLANRITNING
VÅN 7
DEL 2

SKALA A1 1:100 A3 1:200	NUMMER A-09	BET
-------------------------------	----------------	-----

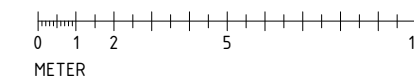

FÖRKLARINGAR

SE RITNING: A-02

FÖRESKRIFTER

SE RITNING: A-02

HÄNVISNINGAR

SE RITNING: A-02

3 RoK 77,0 m²
(3 pers.)

1 RoK 32,0 m²
(1 pers.)

2 RoK 53,5 m²
(1 pers.)

2 RoK 58,5 m²
(2 pers.)

2 RoK 52,5 m²
(1 pers.)


39,22

BET	ÄNDRINGEN AVSER	DATUM	SIGN
	BYGGLOVSHANDLING		
	JAKOBSBERG C		
	JAKOBSBERG 11:21 & 11:23		
			
			
BH	Riksbyggen	tel. 077-186 08 60	
A	Rits Arkitekter AB	tel. 08-692 33 30	
E			
K			
L			
V			
VS			
UPPDRAGSR	16012	RITAD/KONSTR. AV	YDN
DATUM	2019-05-24	ANSVARIG	SRI
		HANDLÄGGARE	E. JAKOBSSON
BYGGLOVSHANDLING			
PLANRITNING			
VÅN 8			
DEL 1			
SKALA	A1 1:100	NUMMER	
	A3 1:200		A-10

BYGGLOVSHANDLING

JAKOBSBERG C

JAKOBSBERG 11:21 & 11:23

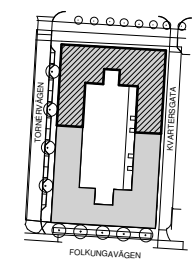

Riksbyggen
Rum för hela livet

Rits Arkitekter

BH Riksbyggen tel. 077-186 08 60

A Rits Arkitekter AB tel. 08-692 33 30

E

K

L

V

VS

UPPDRAGSR 16012 RITAD/KONSTR. AV YDN

DATUM 2019-05-24 ANSVARIG SRI

HANDLÄGGARE E. JAKOBSSON

BYGGLOVSHANDLING


PLANRITNING


VÅN 8

DEL 1

SKALA A1 1:100 NUMMER

A3 1:200 **A-10**

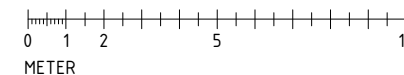

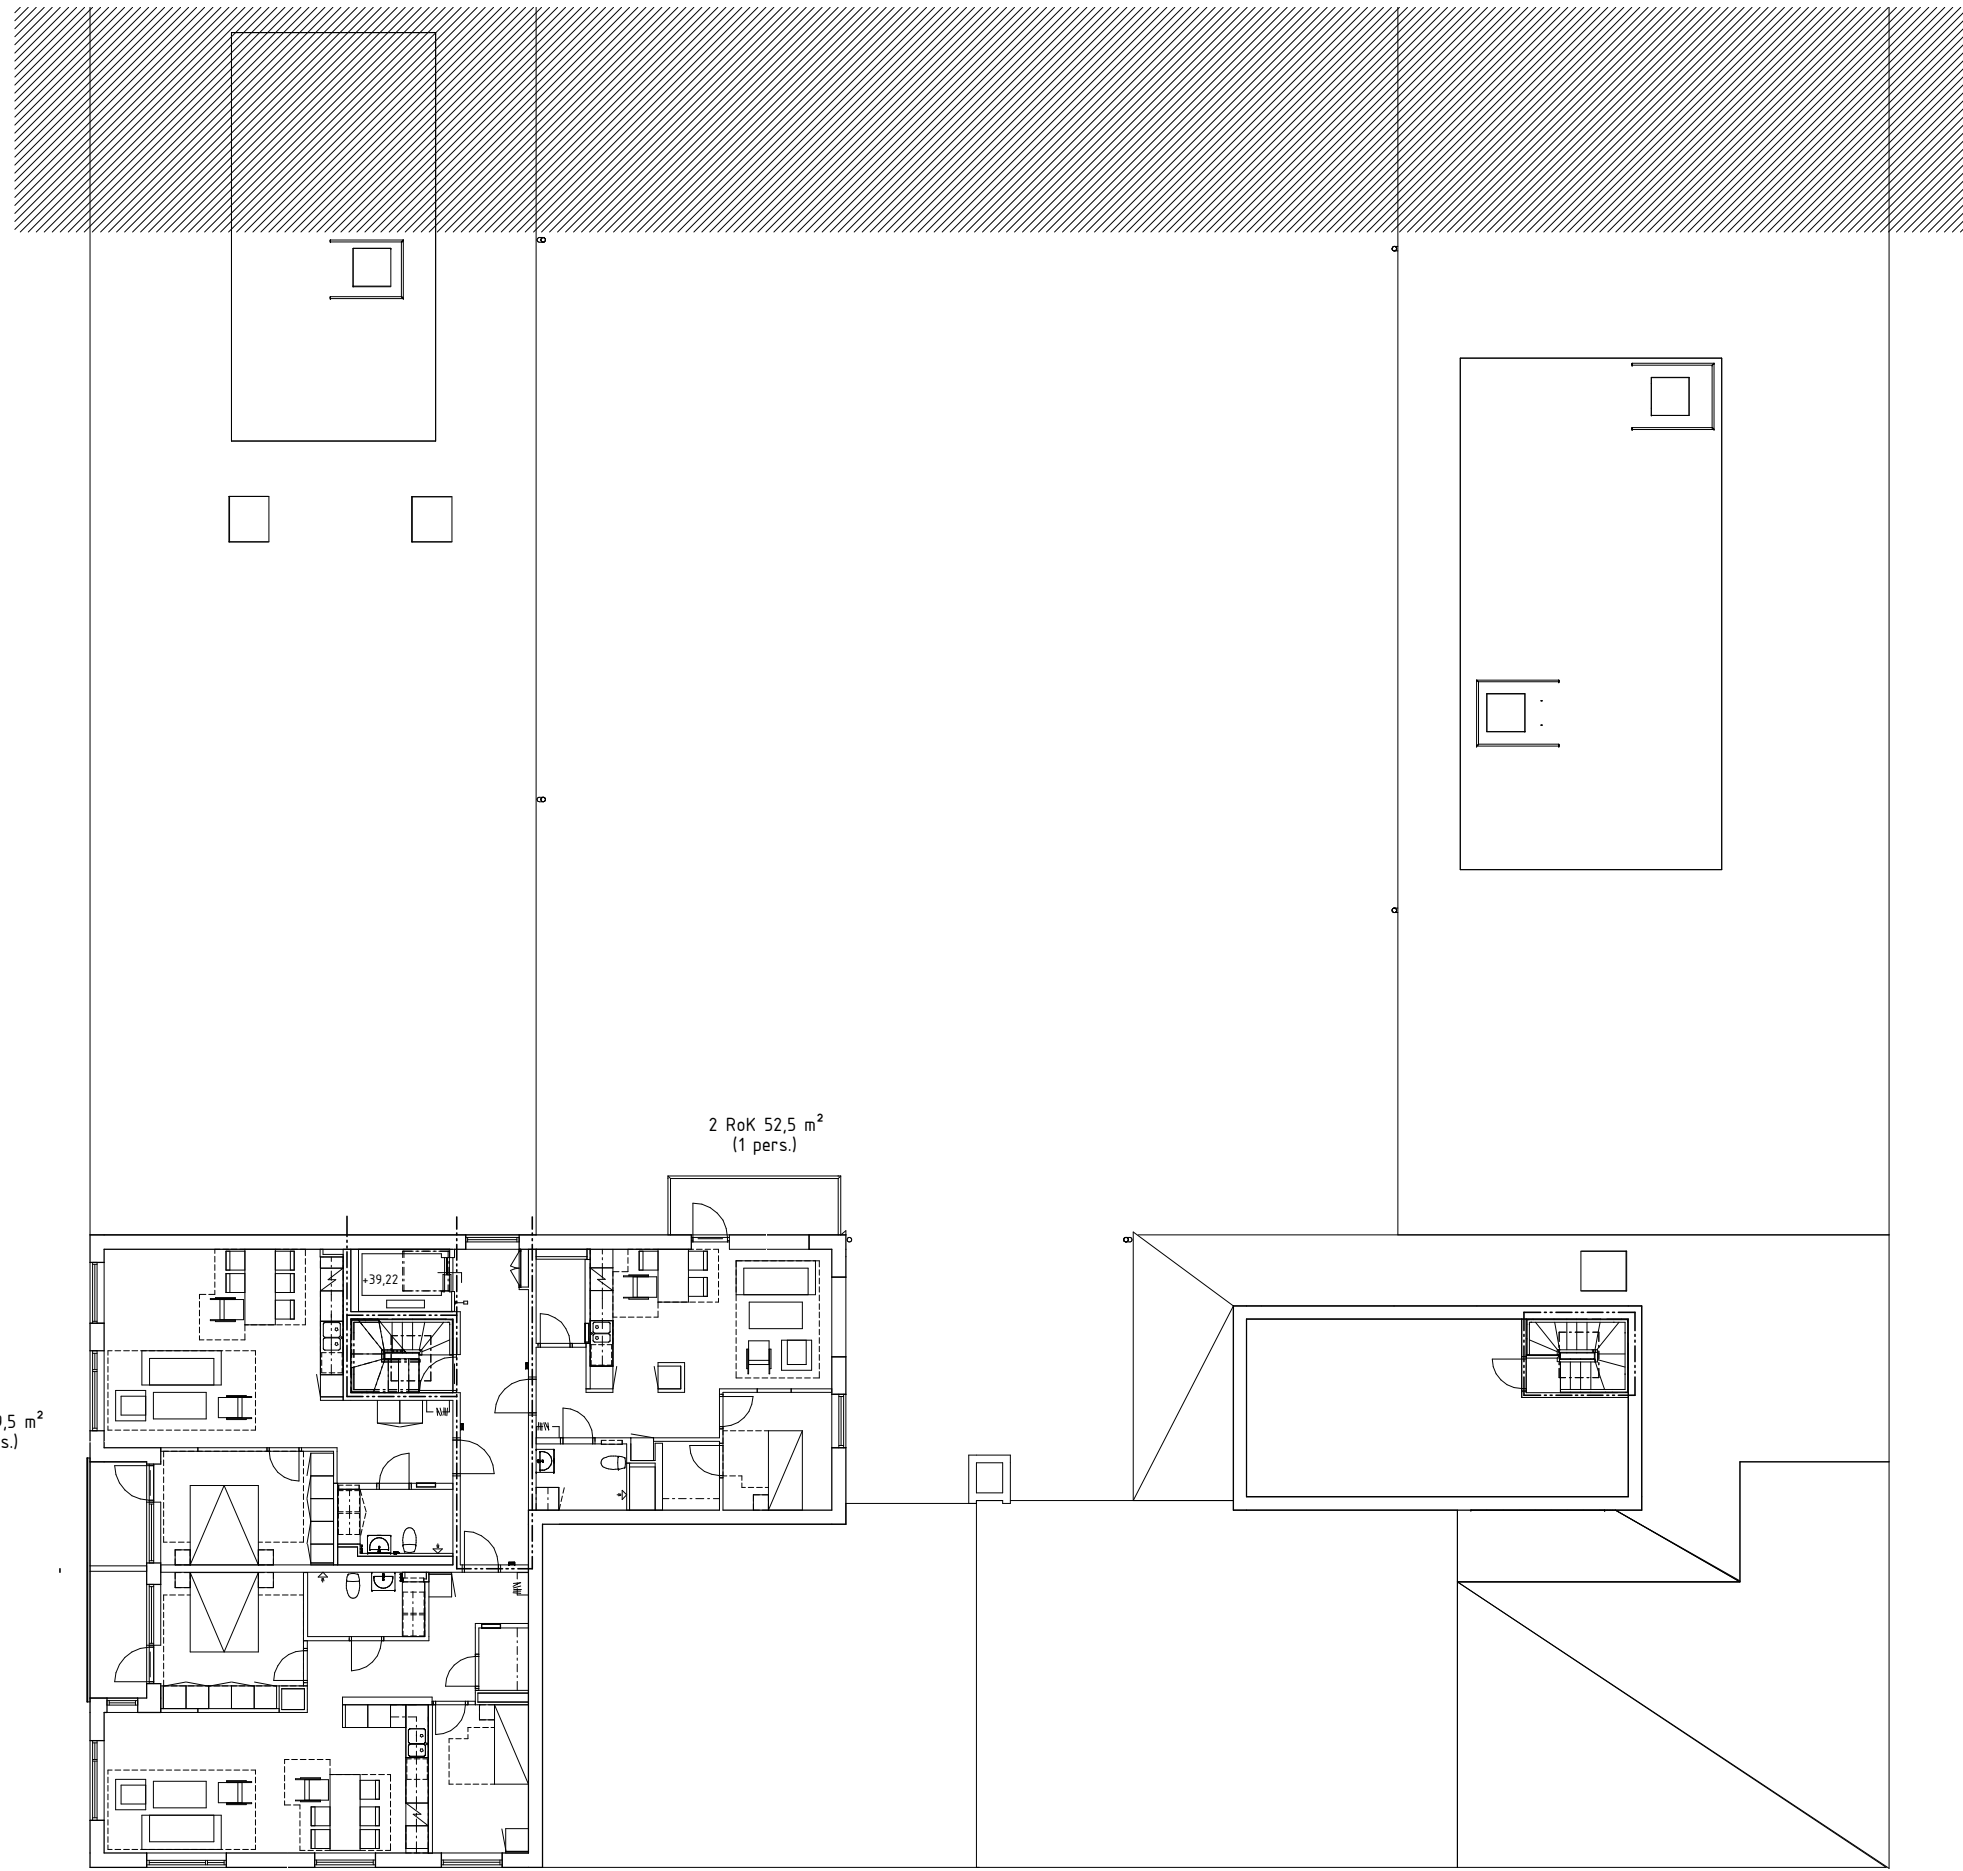

FÖRKLARINGAR

SE RITNING: A-02

FÖRESKRIFTER

SE RITNING: A-02

HÄNVISNINGAR


SE RITNING: A-02

BET	ÄNDRINGEN AVSER	DATUM	SIGN
-----	-----------------	-------	------

BYGGLOVSHANDLING

JAKOBSBERG C

JAKOBSBERG 11:21 & 11:23

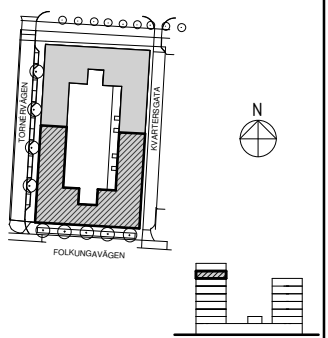


BH Riksbyggen	tel. 077-186 08 60
A Rits Arkitekter AB	tel. 08-692 33 30
E	
K	
L	
V	
VS	

UPPDRAG NR 16012	RITAD/KONSTR. AV YDN	HANDLÄGGARE SRI
DATUM 2019-05-24	ANSVARIG E. JAKOBSSON	

BYGGLOVSHANDLING
PLANRITNING
VÅN 8
DEL 2

SKALA A1 1:100 A3 1:200	NUMMER A-11	BET
-------------------------------	----------------	-----

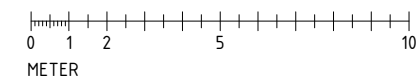

FÖRKLARINGAR

SE RITNING: A-02

FÖRESKRIFTER


SE RITNING: A-02

HÄNVISNINGAR

SE RITNING: A-02

3 RoK 77,0 m²
(3 pers.)

2 RoK 58,5 m²
(2 pers.)

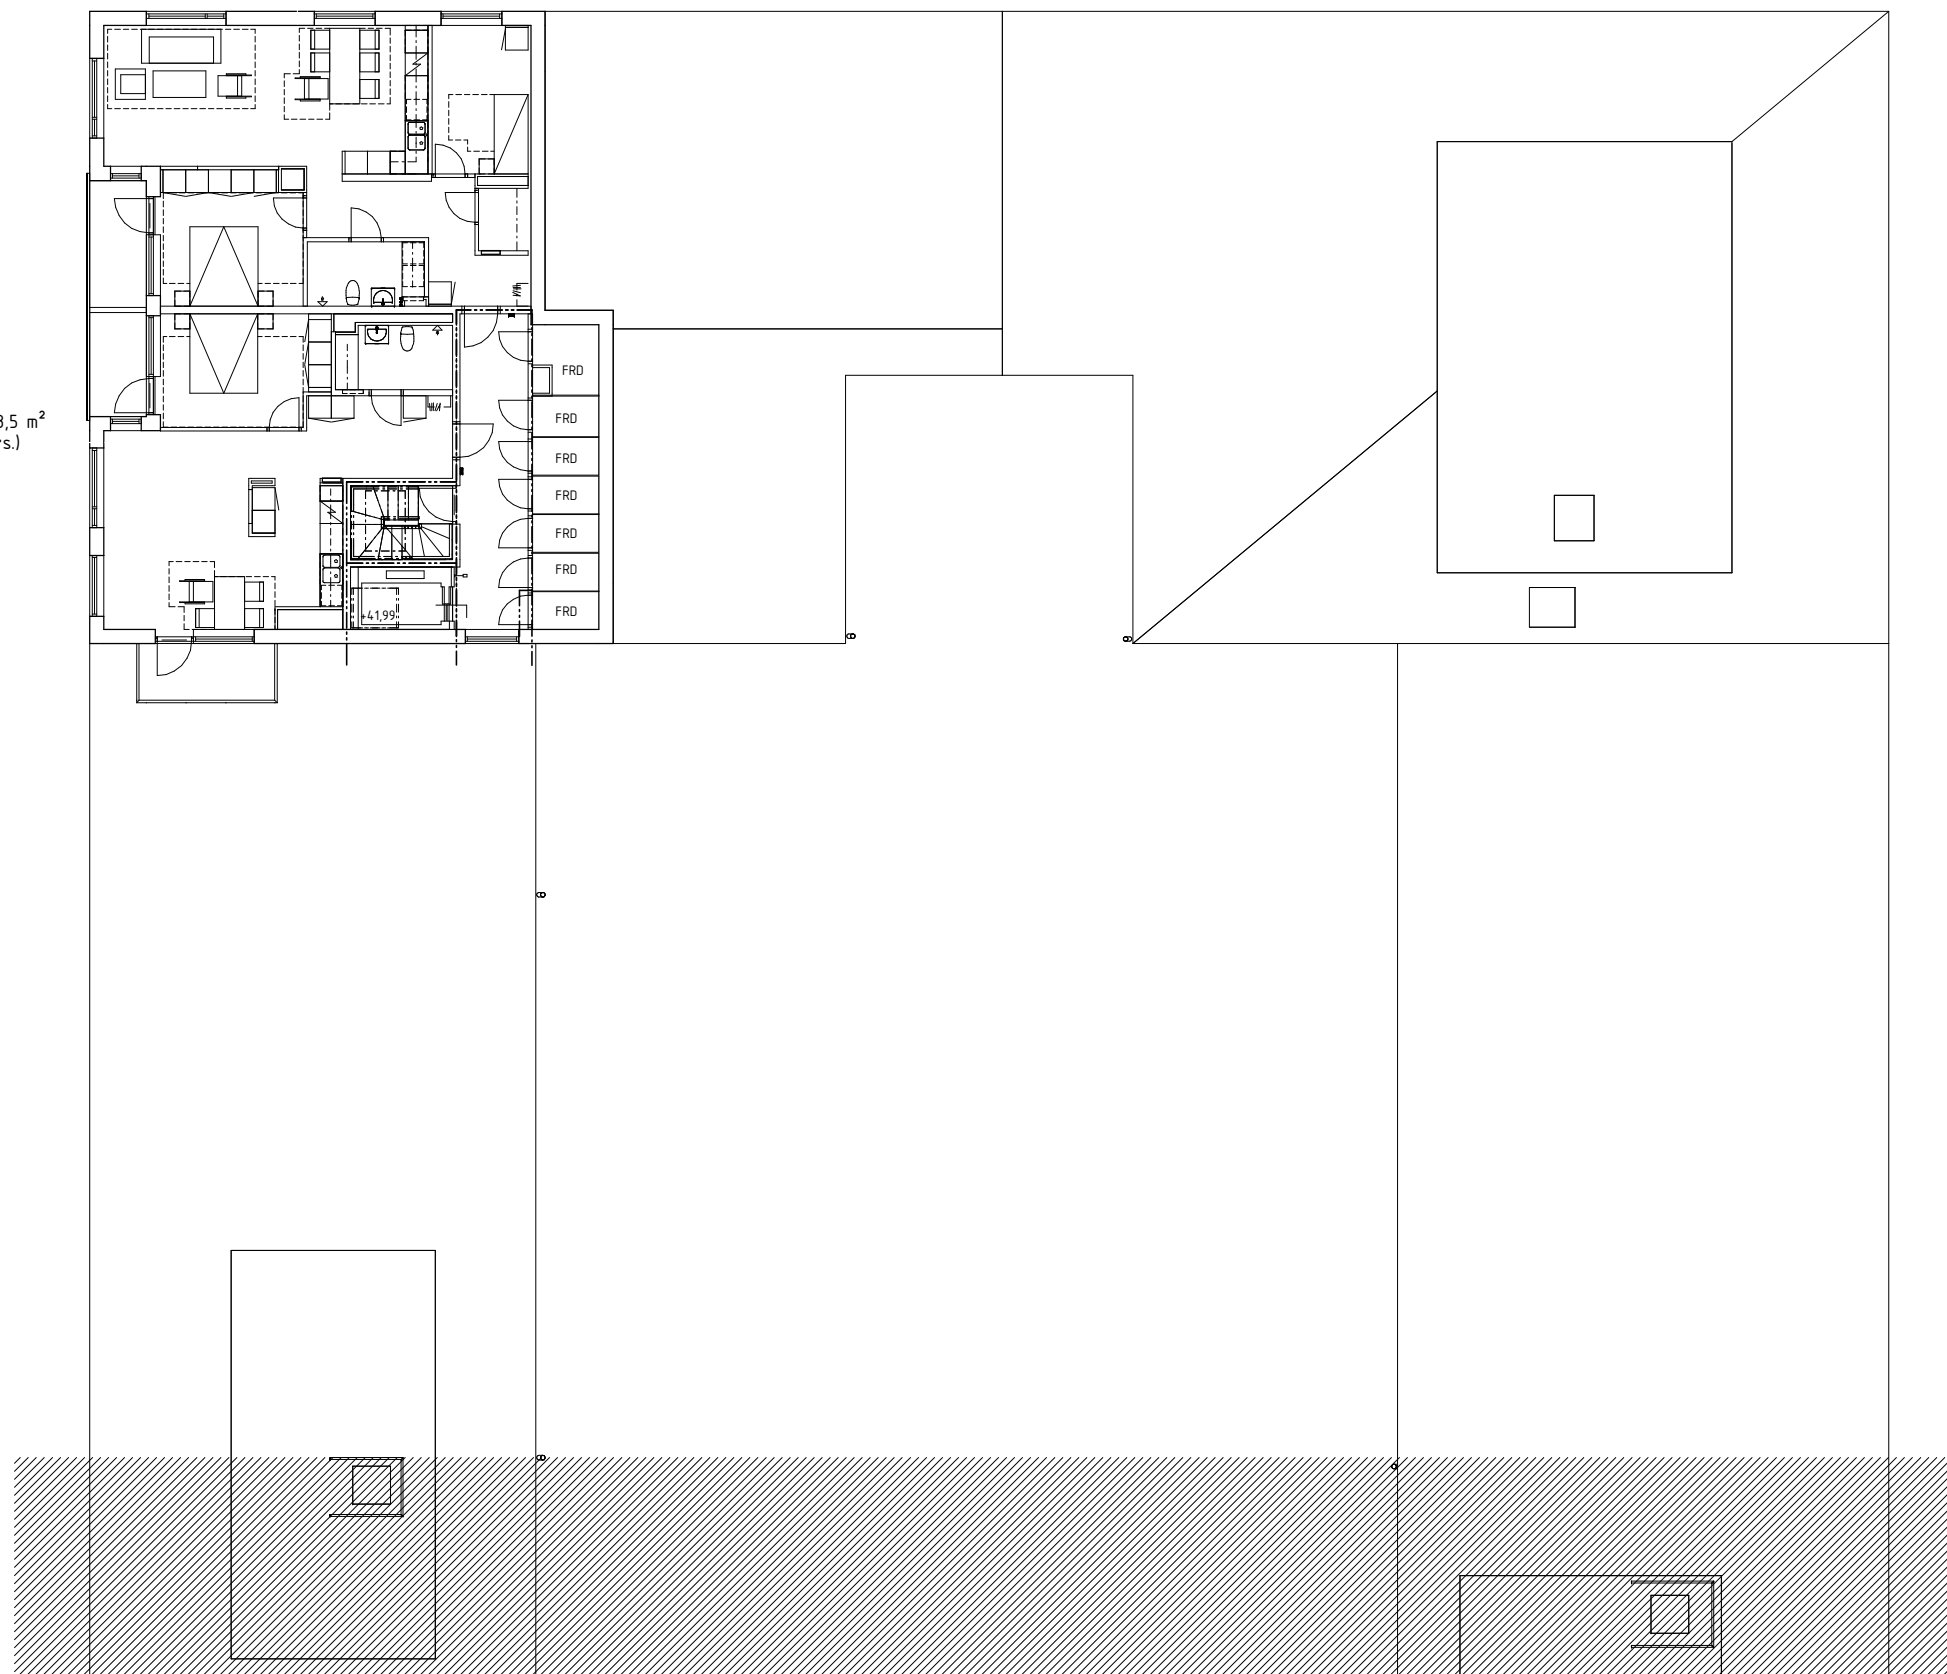


BET	ÄNDRINGEN AVSER	DATUM	SIGN
	BYGGLOVSHANDLING		
	JAKOBSBERG C		
	JAKOBSBERG 11:21 & 11:23		

BYGGLOVSHANDLING

JAKOBSBERG C


JAKOBSBERG 11:21 & 11:23

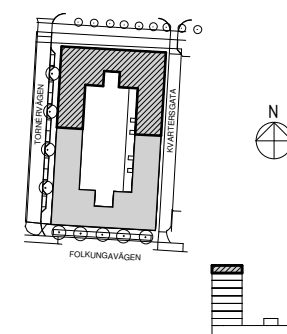

BH Riksbyggen	tel. 077-186 08 60
A Rits Arkitekter AB	tel. 08-692 33 30
E	
K	
L	
V	
VS	

UPPDRAG NR 16012	RITAD/KONSTR. AV YDN	HANDLÄGGARE SRI
DATUM 2019-05-24	ANSVARIG E. JAKOBSSON	

BYGGLOVSHANDLING PLANRITNING VÅN 9 DEL 1	SKALA A1 1:100 A3 1:200	NUMMER A-12	BET
---	-------------------------------	----------------	-----

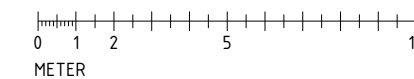

FÖRKLARINGAR


SE RITNING: A-02

FÖRESKRIFTER

SE RITNING: A-02

HÄNVISNINGAR

SE RITNING: A-02

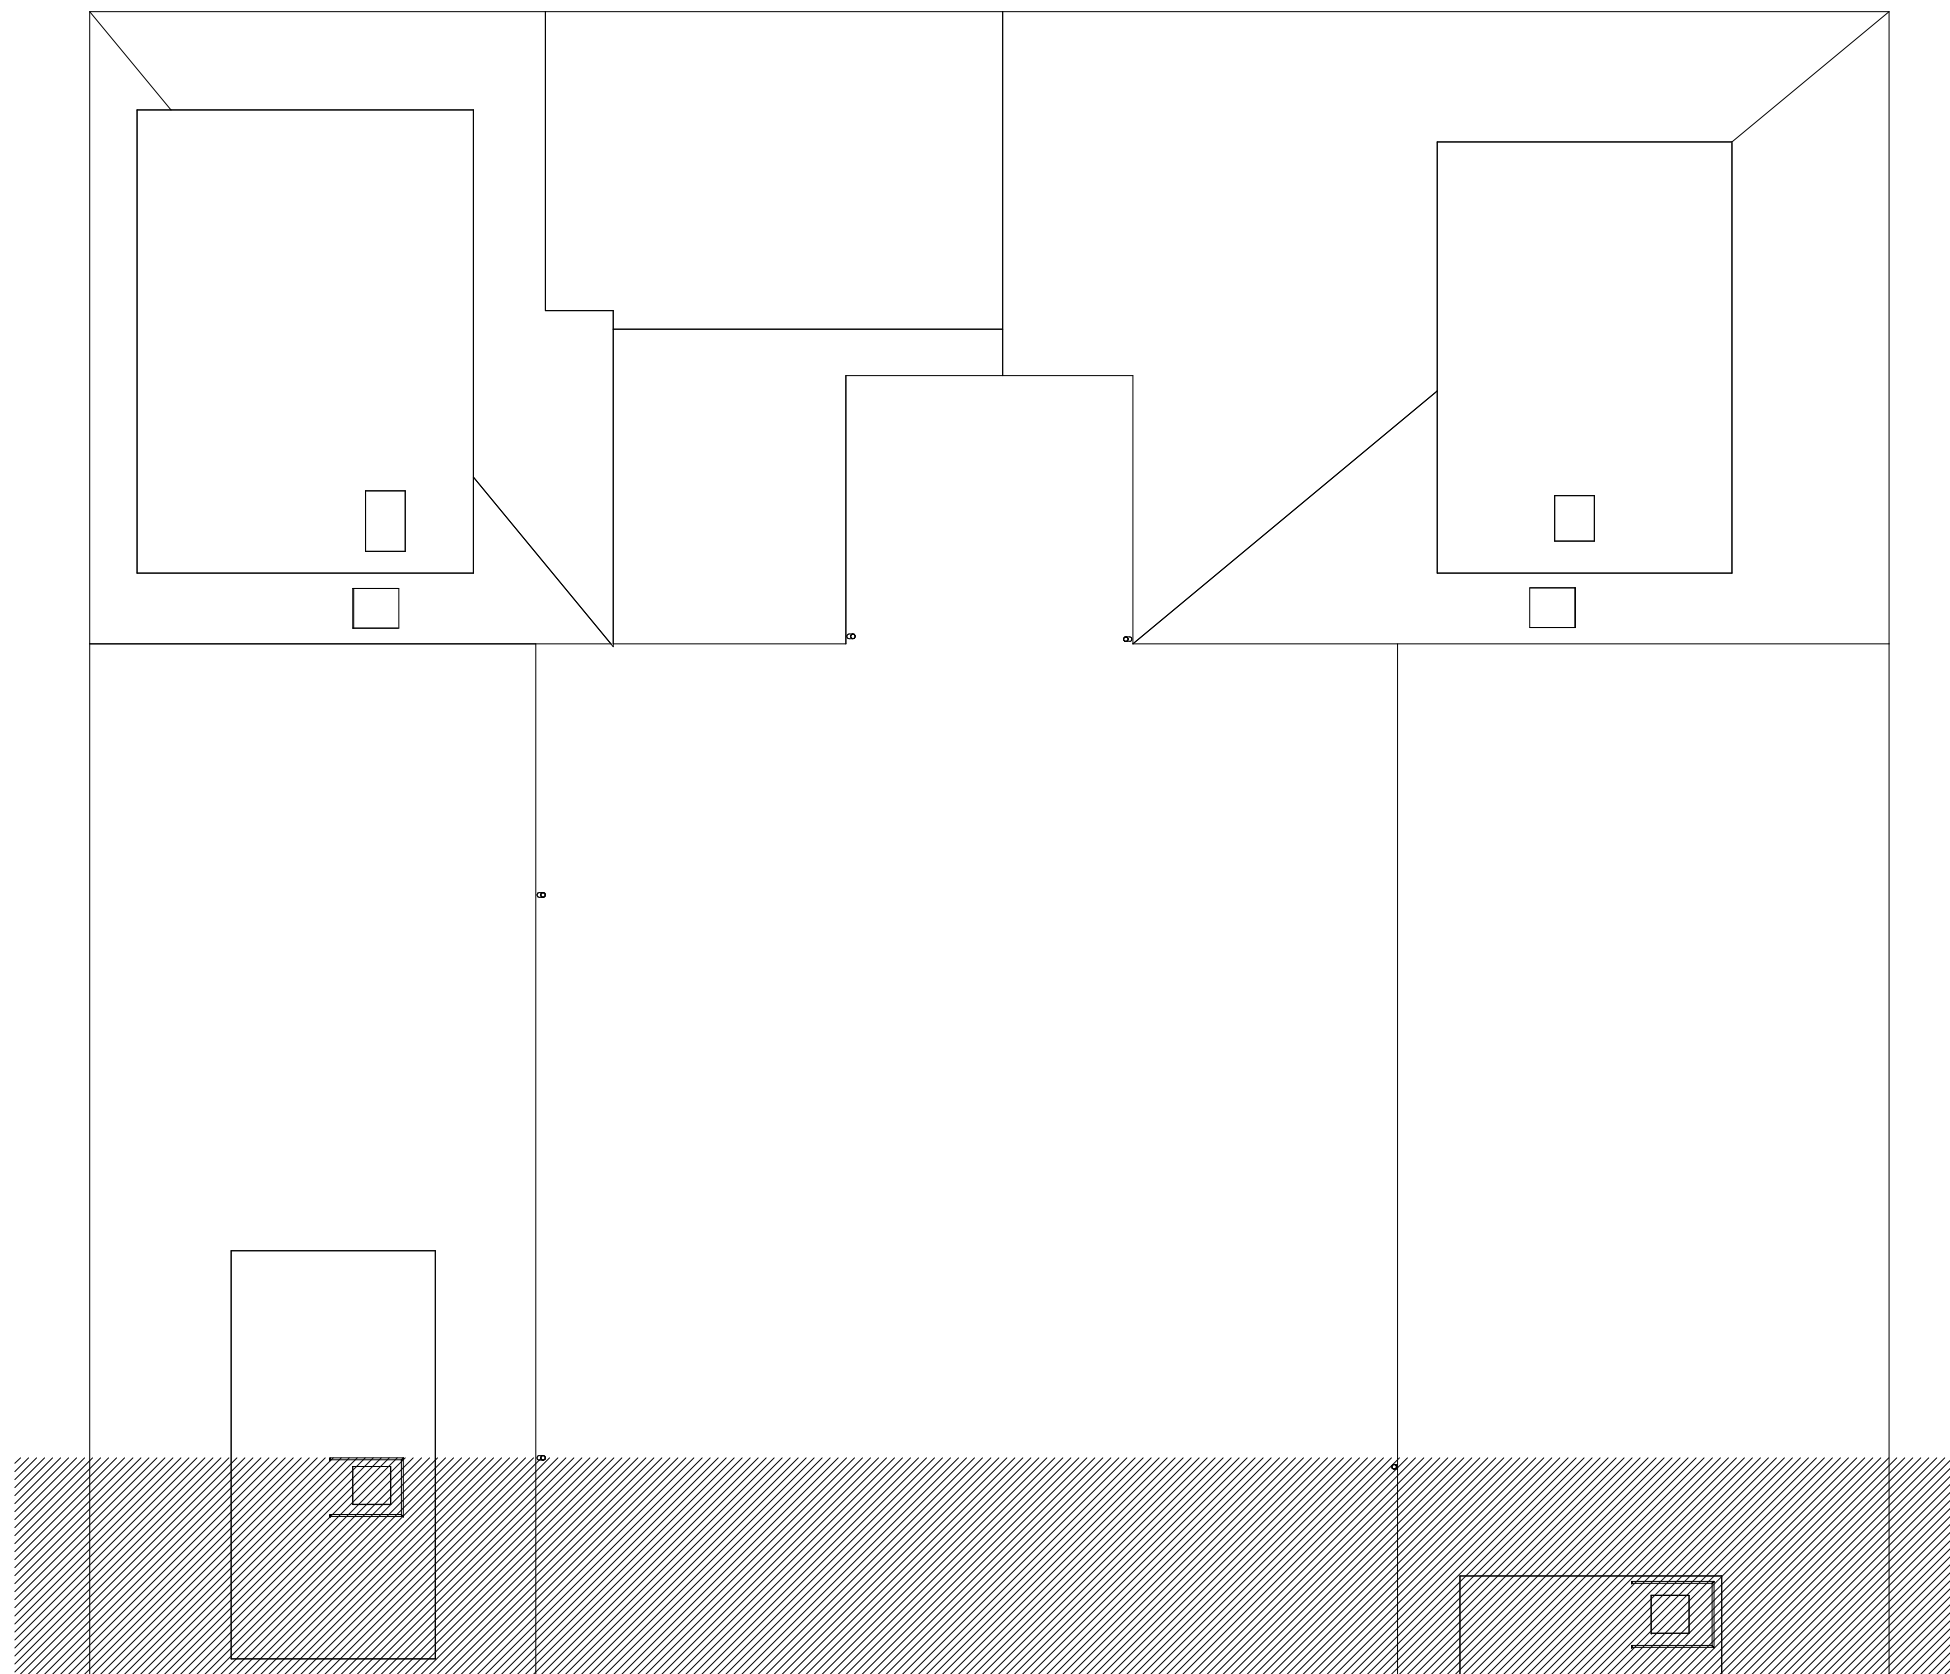


BET	ÄNDRINGEN AVSER	DATUM	SIGN
-----	-----------------	-------	------

BYGGLOVSHANDLING

JAKOBSBERG C

JAKOBSBERG 11:21 & 11:23

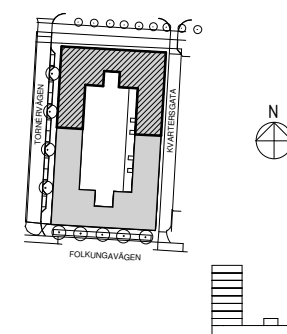



BH Riksbyggen	tel. 077-186 08 60
A Rits Arkitekter AB	tel. 08-692 33 30
E	
K	
L	
V	
VS	

UPPDRAG NR 16012	RITAD/KONSTR. AV YDN	HANDLÄGGARE SRI
DATUM 2019-05-24	ANSVARIG E. JAKOBSSON	

BYGGLOVSHANDLING
PLANRITNING
TAKPLAN
DEL 1

SKALA A1 1:100 A3 1:200	NUMMER A-13	BET
-------------------------------	----------------	-----

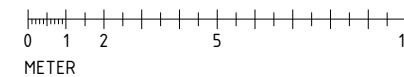

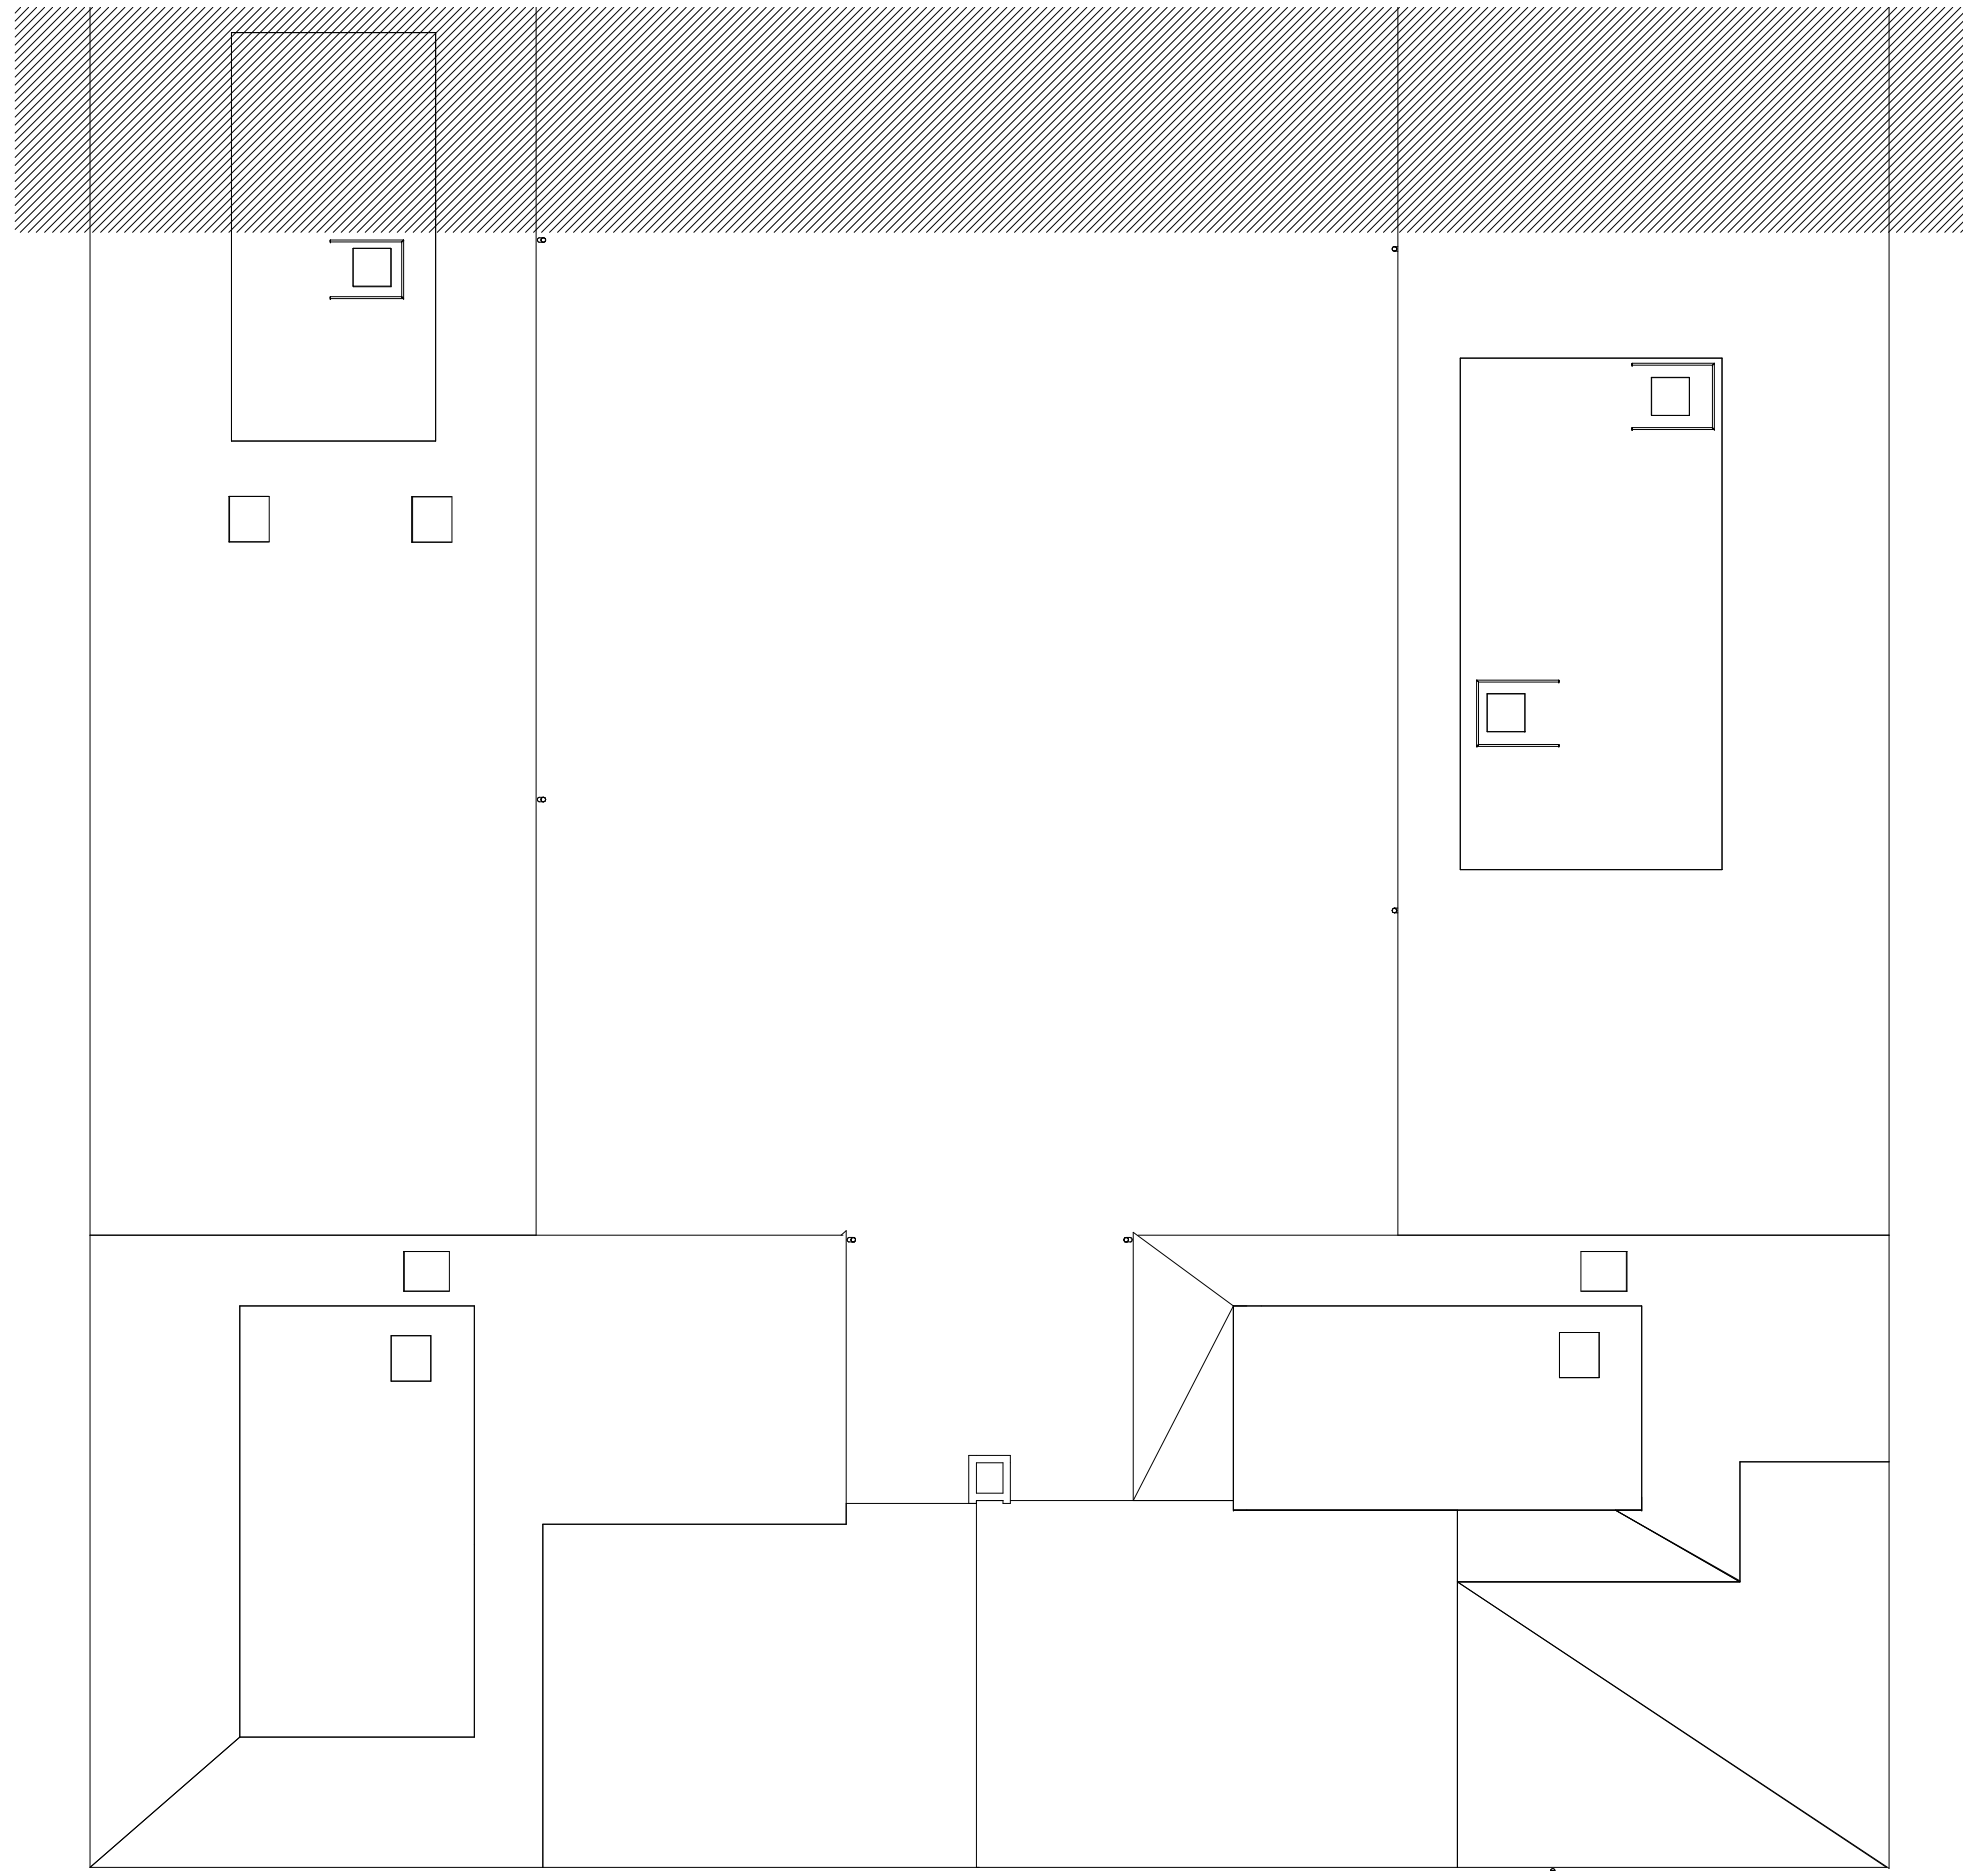

FÖRKLARINGAR

SE RITNING: A-02

FÖRESKRIFTER

SE RITNING: A-02

HÄNVISNINGAR


SE RITNING: A-02

BET	ÄNDRINGEN AVSER	DATUM	SIGN
-----	-----------------	-------	------

BYGGLOVSHANDLING

JAKOBSBERG C

JAKOBSBERG 11:21 & 11:23

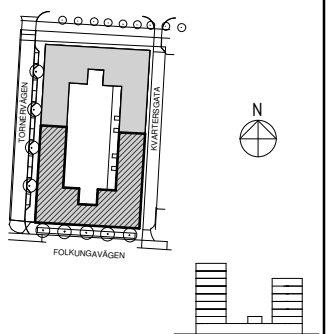


BH Riksbyggen	tel. 077-186 08 60
A Rits Arkitekter AB	tel. 08-692 33 30
E	
K	
L	
V	
VS	

UPPDRAGSR 16012	RITAD/KONSTR. AV YDN	HANDLÄGGARE SRI
DATUM 2019-05-24	ANSVARIG E. JAKOBSSON	


BYGGLOVSHANDLING
PLANRITNING
TAKPLAN
DEL 2

SKALA A1 1:100 A3 1:200	NUMMER A-14	BET
-------------------------------	----------------	-----

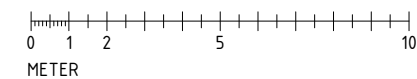



SEKTION A-A

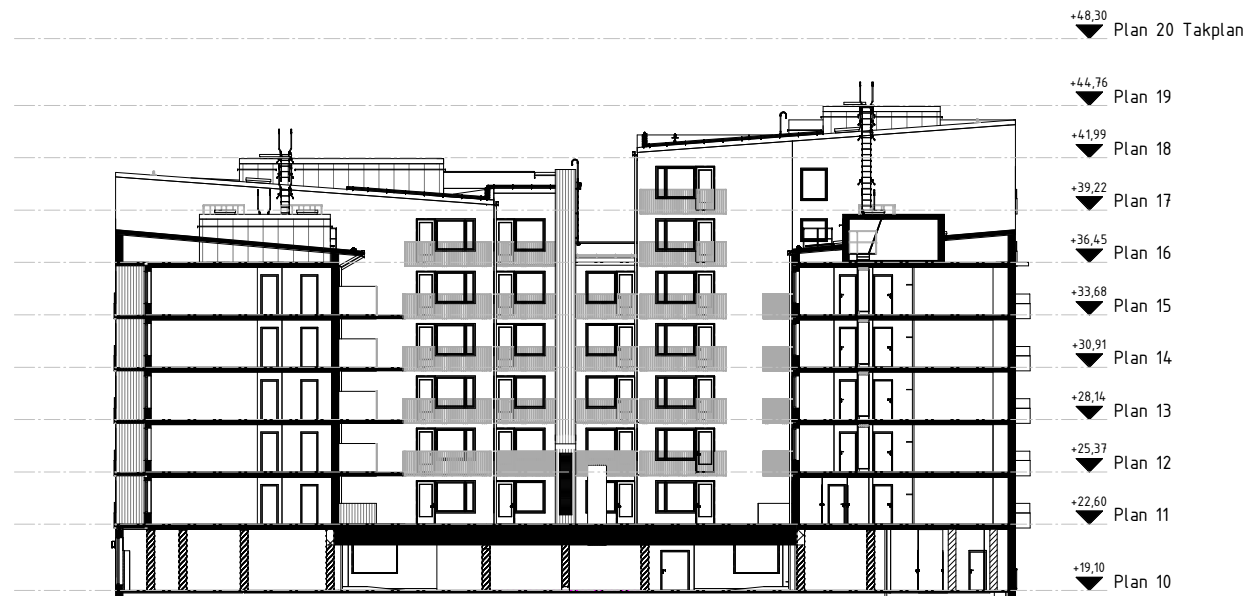


SEKTION B-B

BET	ÄNDRINGEN AVSER	DATUM	SIGN
-----	-----------------	-------	------

BYGGLOVSHANDLING

JAKOBSBERG C

JAKOBSBERG 11:21 & 11:23

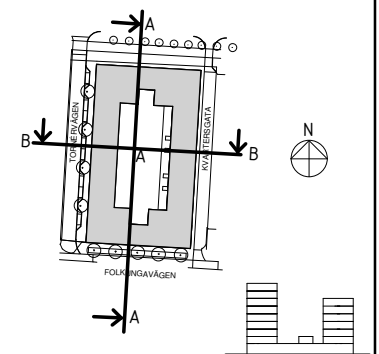


Riksbyggen Rits Arkitekter
Rum för hela livet


BH Riksbyggen	tel. 077-186 08 60
A Rits Arkitekter AB	tel. 08-692 33 30
E	
K	
L	
V	
VS	

UPPDRAG NR 16012	RITADKONSTR. AV YDN	HANDLÄGGARE SRI
DATUM 2019-05-24	ANSVARIG E. JAKOBSSON	

BYGGLOVSHANDLING
 TYPSEKTIONER
 KORT- OCH LÅNGSIDA

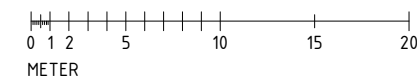

SKALA A1 1:200 A3 1:400	NUMMER A-15	BET
-------------------------------	----------------	-----

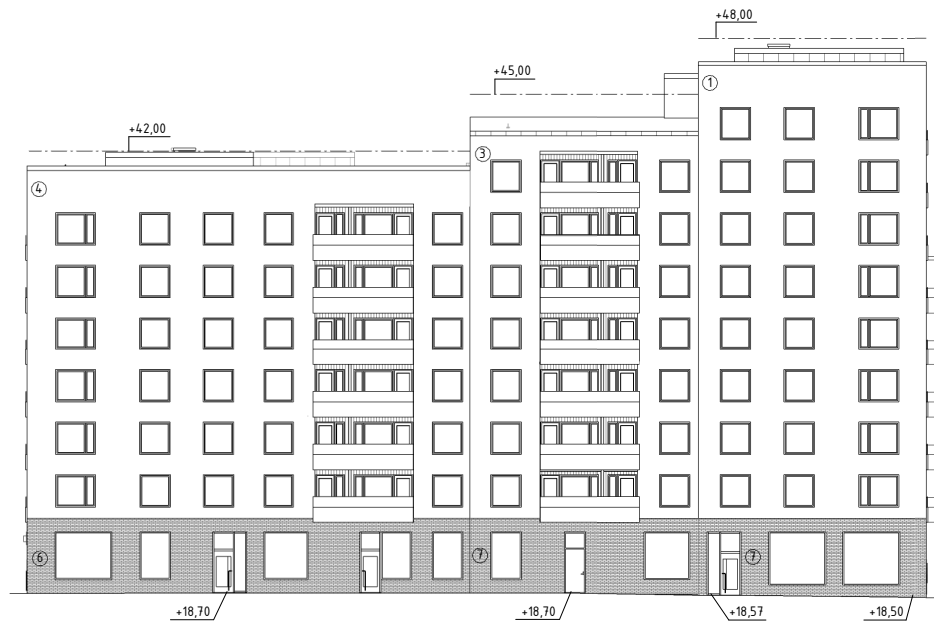

FASAD MOT NORR (N₁)



FASAD INNERGÅRD MOT NORR (N₂)

FÖRESKRIFTER

MATERIAL & KULÖRER, LITTERA ENL. RITNING

1. PUTS, NCS S 2010-Y30R (BEIGE)
2. PUTS, NCS S 2005-G30Y (LJUSGRÖN)
3. PUTS, NCS S 3005-G50Y (GRÖN)
4. PUTS, NCS S 3050-Y70R (RÖD)
5. TRÄ, SIDO-BEHANDLAD. SÅGAD GRAN 145x22
- STÄNDE MONTAGE SIDO-X BEHANDLAD
- DOLD INFÄSTNING
6. TEGEL, PETERSEN D91 (LJUSGRÅ) FOG BEIGE
7. TEGEL, PETERSEN D70 (GULGRÅ) FOG LJUSGRÅ

PUTSPLÅTAR

MÅLADE, KULÖR LIKA PUTS.

FÖNSTER OCH FÖNSTERDÖRRAR

ALUMINIUMBEKLÄDDA TRÄFÖNSTER/DÖRRAR, KULÖR NCS S 1002-G50Y (ANTIKVIT) / RAL 9002. FÖNSTERBLECK LIKA FÖNSTER.

TAK

TAKPAPP (SVART).
TAKAVVÄTTNING, TAKSÄKERHET, TAKPLÅTAR OCH FLÄKTRUMSBEKLÄDNAD I PLÅT, KULÖR NCS S 7010-G30Y / RAL 6020 (MÖRKGRÖN).

BALKONGRÄCKEN

SE ÄVEN DETALJRITNING A-22.
- MOT GATA: TÅT BRÖSTNING UNDER DEL AV PLÅT
KULÖR NCS S 1010-Y30R (LJUSBEIGE) / RAL 1015,
ÖVRE DEL I TRANSPARENT GLAS. TYP ARDESIGN
VISION PLANE.
- MOT GÅRD: PINNÄCKEN ALU UTAN SYNLIGA SKRUVAR
OCH NITAR, PLATTSTÅL I KULÖR NCS S 1002-G50Y
(ANTIKVIT) / RAL 9002. TYP ARDESIGN VISION GALLER.

ENTRÉPARTIER OCH PORTIKER I MARKPLAN

TRÄGLASPARTIER I TRAPPHUSENTRÉER, KULÖR OLJAD EK
VITPIGMENTERAD 5%.
ENTRÉPORTIKER UTFORMAS MED TEGEL I STÄNDE
FÖRBAND, SE DETALJRITNING A-21.
ALUMINIUMGLASPARTIER OCH STÅLDÖRRAR I ÖVRIGA
ENTRÉER SAMT FÖNSTER I MARKPLAN, KULÖR NCS S 7010-
G30Y / RAL 6020 (MÖRKGRÖN).

LOFTGÅNGAR, BALKONGPLÅTAR, BALKONGTAK

ÖVANSIDA OBEHANDLAD BETONG, UNDERSIDA OCH SIDOR
MÅLAS I KULÖR NCS S 0500-N (VIT).

BELYSNING ENTRÉER - "NYX 190" FOX DESIGN. BELYSNING
PORTIK - "083-W" GLAMOX/LUXO. BELYSNING
UTEPLATSER - "SANDVIK AL" NORLYS

VENTILATIONSGALLER I MARKPLAN

KULÖR LIKA TEGEL INTILL.

FÖRKLARINGAR

ALLA MÅTT ANGES I MM FÖRUTOM PLUSHÖJDER SOM
ANGES I METER.

— — — ILLUSTRATION I FASADRITNING AV TILLÄTEN
HÖJD ENLIGT NYBYGGNADSKARTAN, SE A-01

(X) X=MATERIAL OCH KULÖR, ENL. FÖRESKRIFTER


HÄNVISNINGAR

BET	ÄNDRINGEN AVSER	DATUM	SIGN
-----	-----------------	-------	------

BYGGLOVSHANDLING

JAKOBSBERG C

JAKOBSBERG 11:21 & 11:23

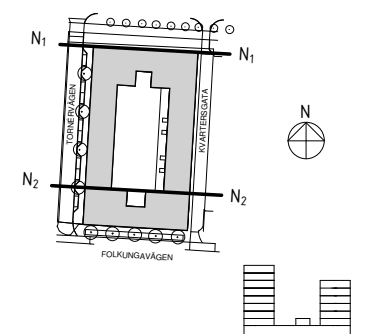


BH Riksbyggen	tel. 077-186 08 60
A Rits Arkitekter AB	tel. 08-692 33 30
E	
K	
L	
V	
VS	

UPPDRAG NR 16012	RITAD/KONSTR. AV YDN	HANDLÄGGARE SRI
DATUM 2019-05-24	ANSVARIG E. JAKOBSSON	

BYGGLOVSHANDLING
FASADRITNING
FASAD MOT NORR

SKALA A1 1:200 A3 1:400	NUMMER A-16	BET
-------------------------------	----------------	-----

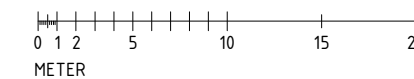



FASAD MOT ÖSTER (Ö₁)



FASAD INNERGÅRD MOT ÖSTER (Ö₂)

FÖRKLARINGAR

SE RITNING: A-16

FÖRESKRIFTER

SE RITNING: A-16

HÄNVISNINGAR


SE RITNING: A-16

BET	ÄNDRINGEN AVSER	DATUM	SIGN
-----	-----------------	-------	------

BYGGLOVSHANDLING


JAKOBSBERG C

JAKOBSBERG 11:21 & 11:23

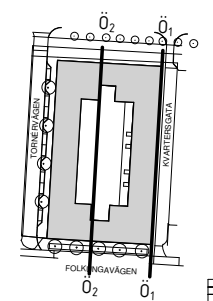

BH	Riksbyggen	tel. 077-186 08 60
A	Rits Arkitekter AB	tel. 08-692 33 30
E		
K		
L		
V		
VS		
UPPDRAGSR	16012	RITAD/KONSTR. AV
		YDN
DATUM	2019-05-24	ANSVARIG
		E. JAKOBSSON

BYGGLOVSHANDLING
FASADRITNING
FASAD MOT ÖSTER

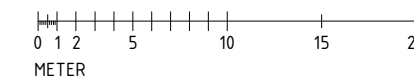

SKALA	A1 1:200	NUMMER	A-17	BET
	A3 1:400			



FASAD MOT SÖDER (S₁)



FASAD INNERGÅRD MOT SÖDER (S₂)

FÖRKLARINGAR

SE RITNING: A-16

FÖRESKRIFTER

SE RITNING: A-16

HÄNVISNINGAR


SE RITNING: A-16

BET	ÄNDRINGEN AVSER	DATUM	SIGN
-----	-----------------	-------	------

BYGGLOVSHANDLING

JAKOBSBERG C

JAKOBSBERG 11:21 & 11:23

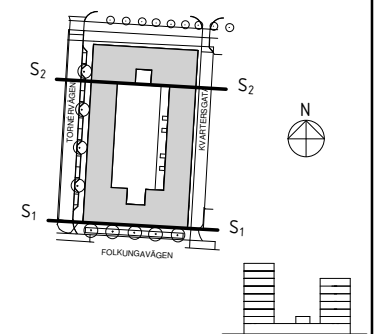

BH Riksbyggen	tel. 077-186 08 60
A Rits Arkitekter AB	tel. 08-692 33 30
E	
K	
L	
V	
VS	

UPPDRAG NR 16012	RITAD/KONSTR. AV YDN	HANDLÄGGARE SRI
DATUM 2019-05-24	ANSVARIG E. JAKOBSSON	

BYGGLOVSHANDLING
FASADRITNING
FASAD MOT SÖDER



SKALA A1 1:200 A3 1:400	NUMMER A-18	BET
-------------------------------	----------------	-----



FASAD MOT VÄSTER (V₁)



FASAD INNERGÅRD MOT VÄSTER (V₂)

FÖRKLARINGAR

SE RITNING: A-16

FÖRESKRIFTER

SE RITNING: A-16

HÄNVISNINGAR


SE RITNING: A-16

BET	ÄNDRINGEN AVSER	DATUM	SIGN
-----	-----------------	-------	------

BYGGLOVSHANDLING

JAKOBSBERG C

JAKOBSBERG 11:21 & 11:23

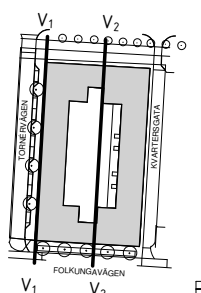


BH Riksbyggen	tel. 077-186 08 60
A Rits Arkitekter AB	tel. 08-692 33 30
E	
K	
L	
V	
VS	

UPPDRAGSR 16012	RITAD/KONSTR. AV YDN	HANDLÄGGARE SRI
DATUM 2019-05-24	ANSVARIG E. JAKOBSSON	


BYGGLOVSHANDLING
FASADRITNING
FASAD MOT VÄSTER




SKALA A1 1:200 A3 1:400	NUMMER A-19	BET
-------------------------------	----------------	-----

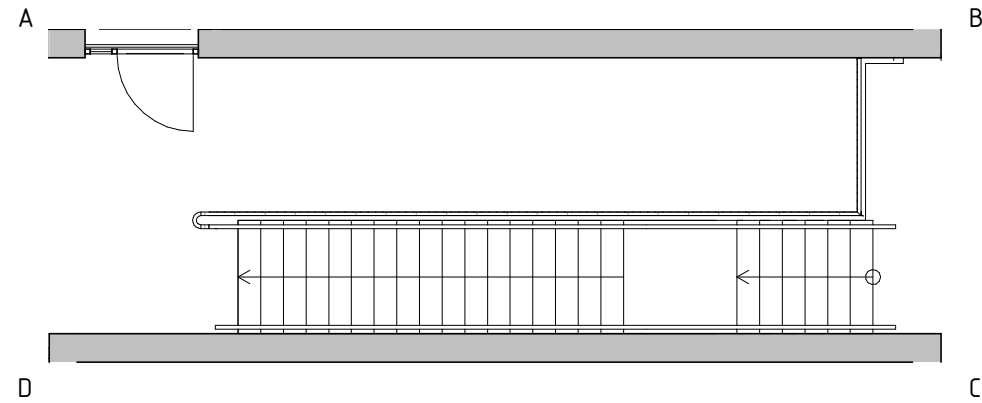


PLAN

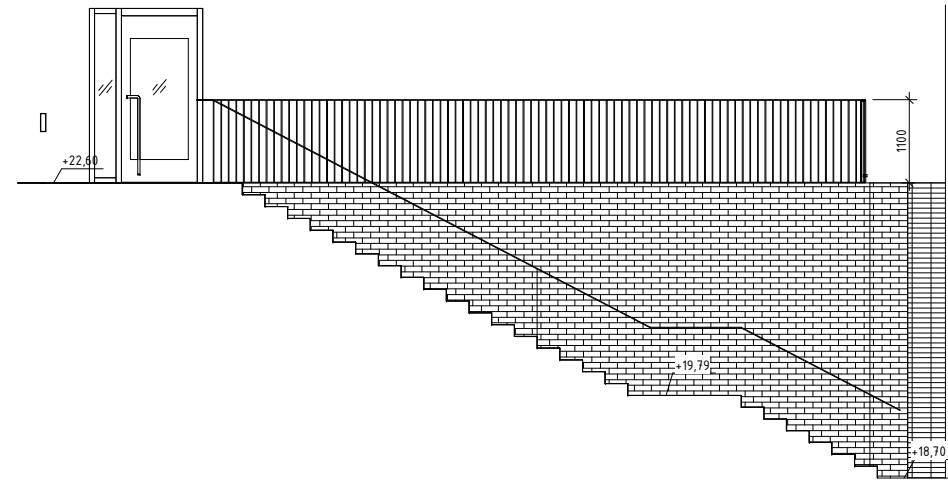

ELVATION A-B

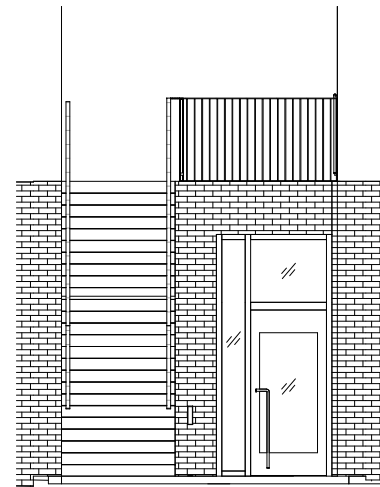

ELVATION C-B

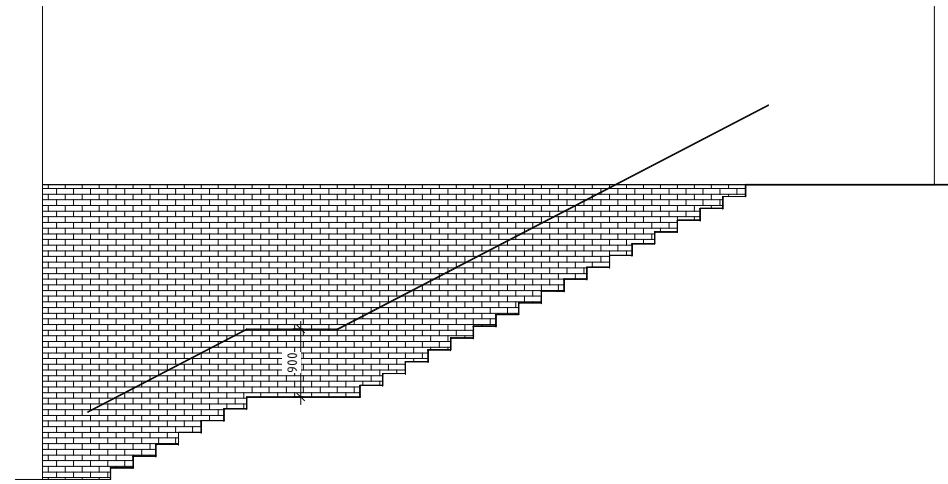


ELVATION C-D

BET	ÄNDRINGEN AVSER	DATUM	SIGN
	BYGGLOVSHANDLING		
	JAKOBSBERG C		
	JAKOBSBERG 11:21 & 11:23		

BYGGLOVSHANDLING

JAKOBSBERG C

JAKOBSBERG 11:21 & 11:23

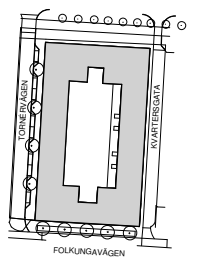


Riksbyggen Rits Arkitekter
Rum för hela livet


BH Riksbyggen	tel. 077-186 08 60
A Rits Arkitekter AB	tel. 08-692 33 30
E	
K	
L	
V	
VS	

UPPDRAG NR 16012	RITAD/KONSTR. AV YDN	HANDLÄGGARE SRI
DATUM 2019-05-24	ANSVARIG E. JAKOBSSON	


BYGGLOVSHANDLING
 FASADUTSNITT
 PORTIK

SKALA A1 1:50 A3 1:100	NUMMER A-20	BET
------------------------------	----------------	-----

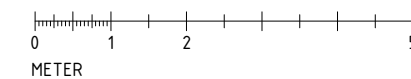


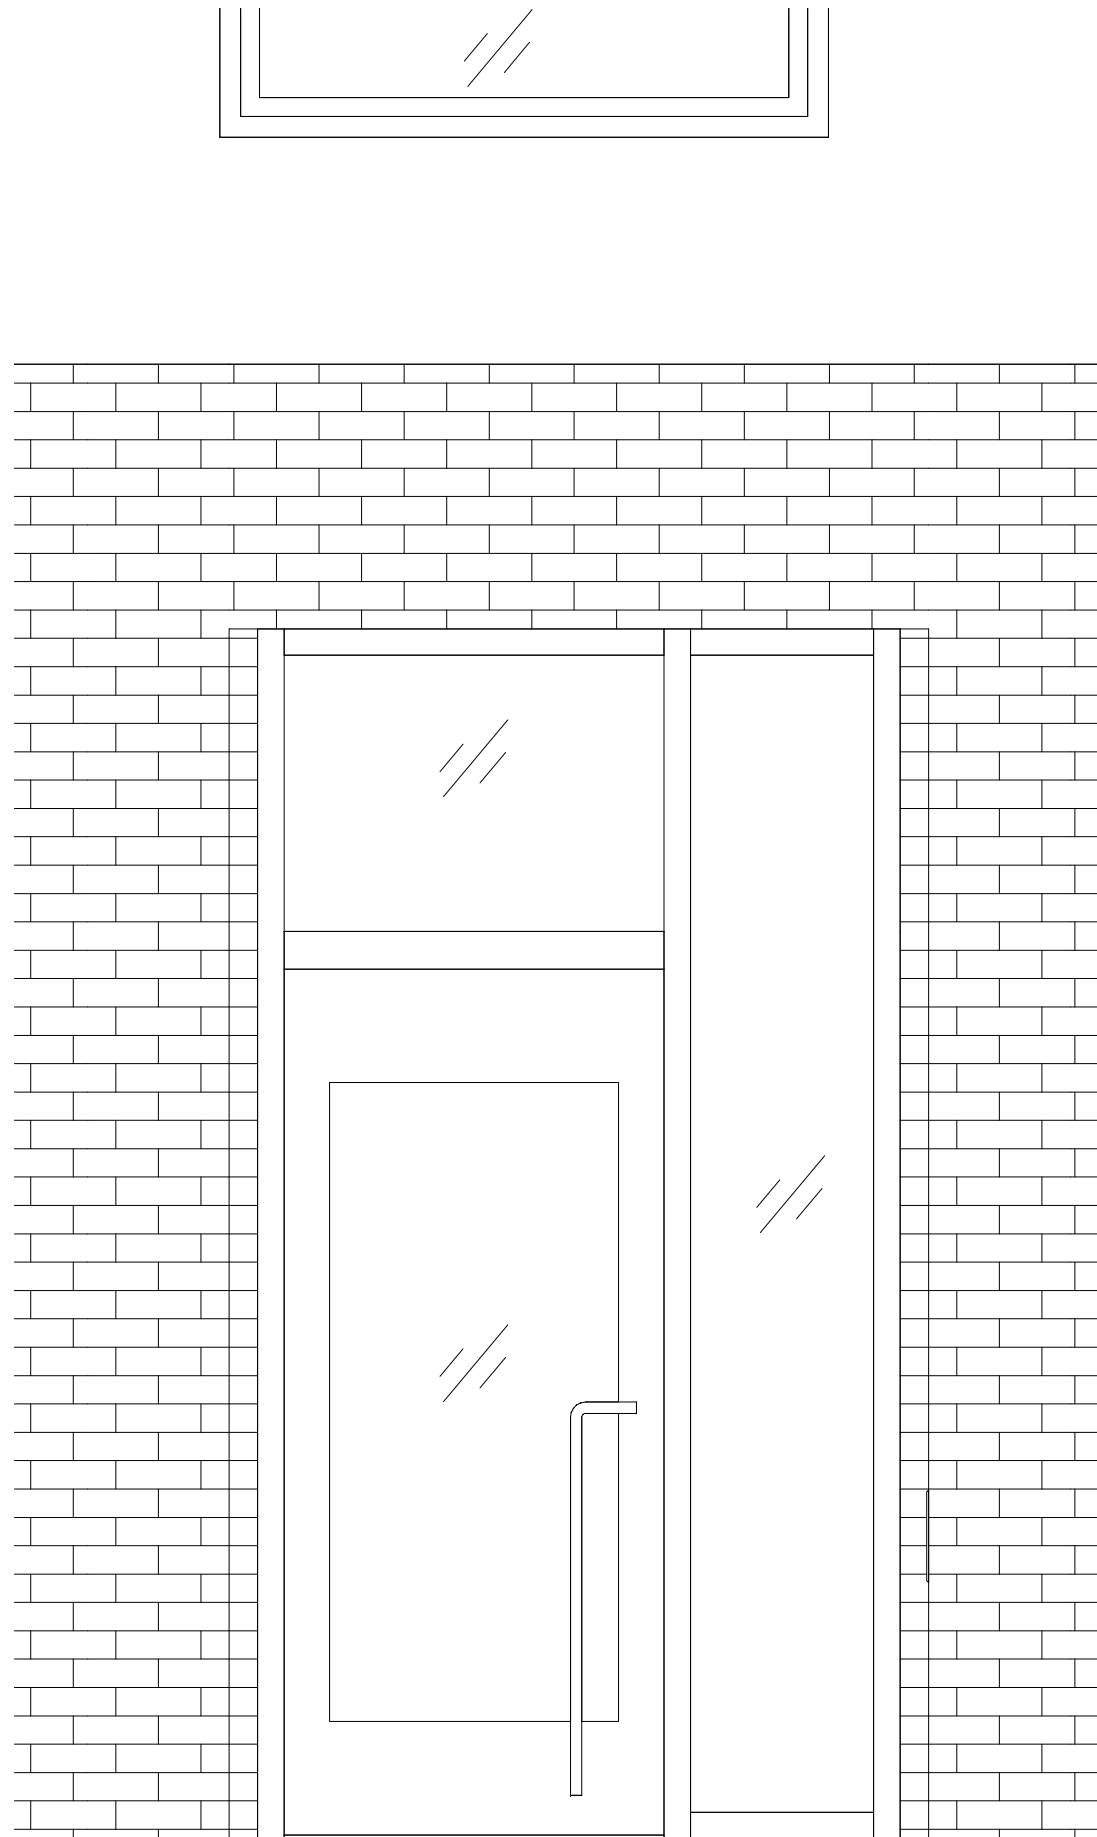


ELEVATION

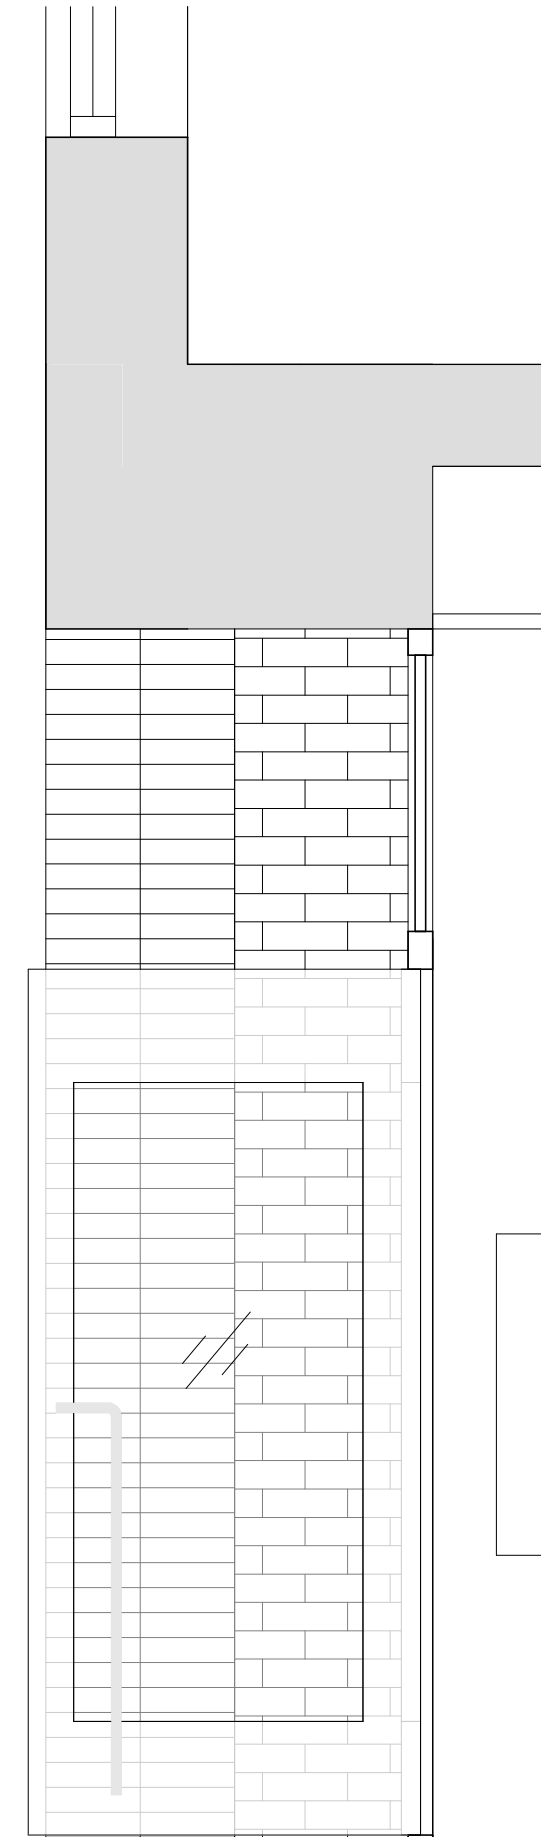

SEKTION

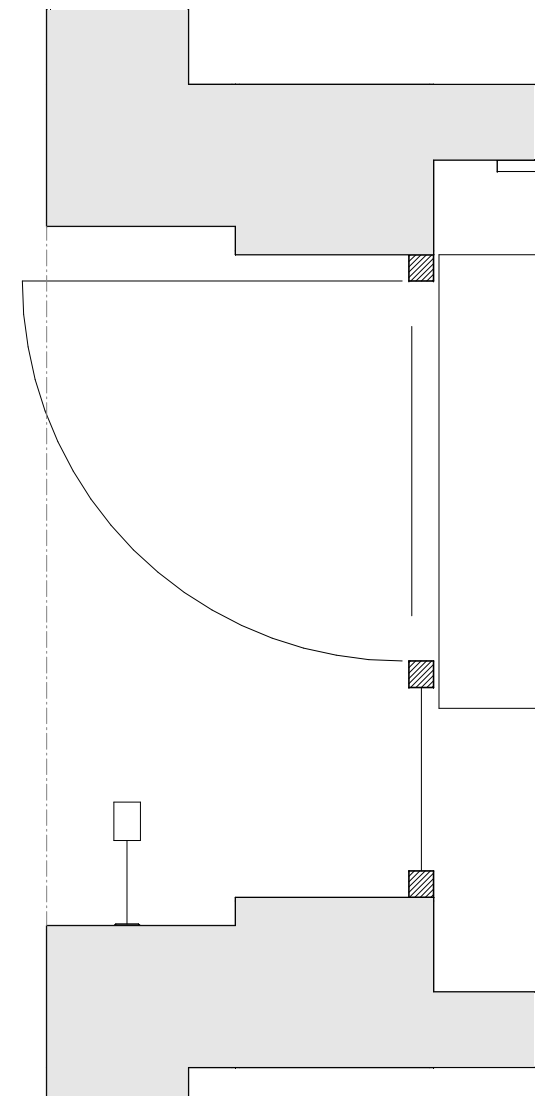


PLAN

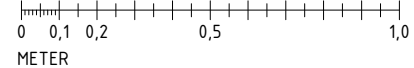

BET	ÄNDRINGEN AVSER	DATUM	SIGN
-----	-----------------	-------	------

BYGGLOVSHANDLING
 JAKOBSBERG C
 JAKOBSBERG 11:21 & 11:23

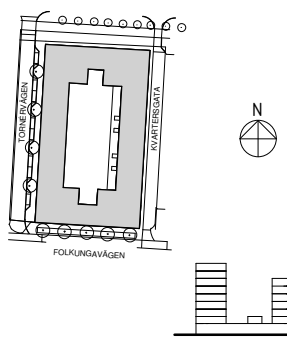

Riksbyggen Rits Arkitekter
Rum för hela livet


BH Riksbyggen	tel. 077-186 08 60
A Rits Arkitekter AB	tel. 08-692 33 30
E	
K	
L	
V	

UPPDRAG NR 16012	RITAD/KONSTR. AV YDN	HANDLÄGGARE SRI
DATUM 2019-05-24	ANSVARIG E. JAKOBSSON	


BYGGLOVSHANDLING
 FASADUTSNITT
 PRINCIPDETALJ HUVUDENTRÉ

SKALA A1 1:10 A3 1:20	NUMMER A-21	BET
-----------------------------	----------------	-----


ELEVATIONER

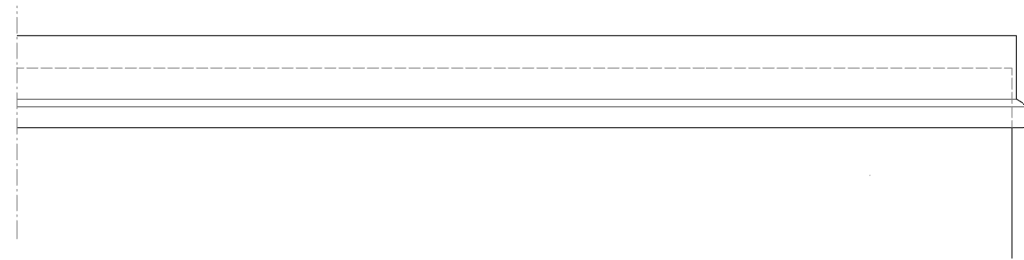

TAKFOT

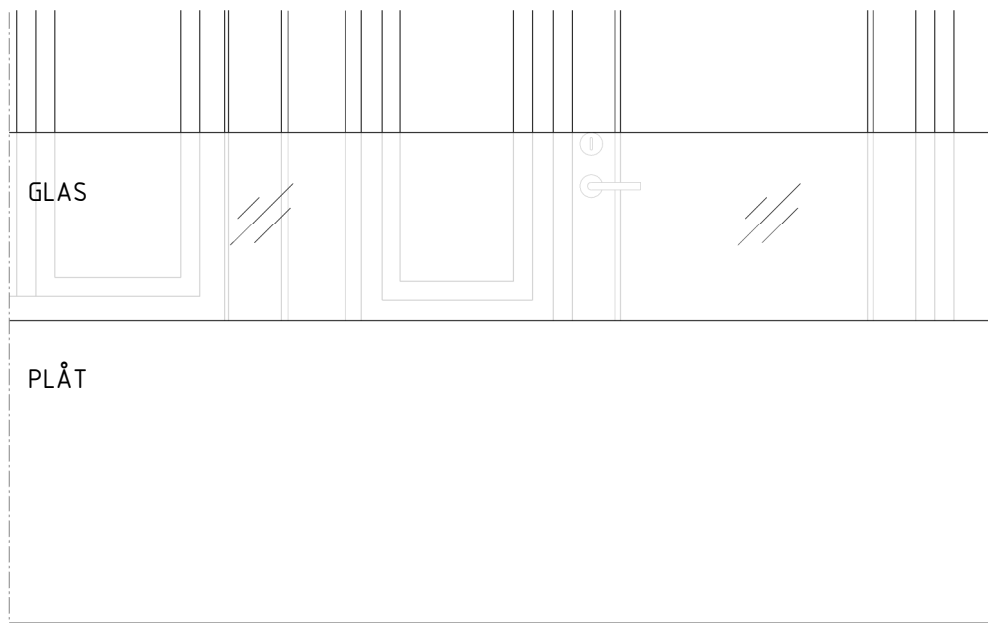


BALKONGRÄCKE TYP 1 MOT GATA - SLUTEN BALKONGFRONT MED TRANSPARENT ÖVEREDEL

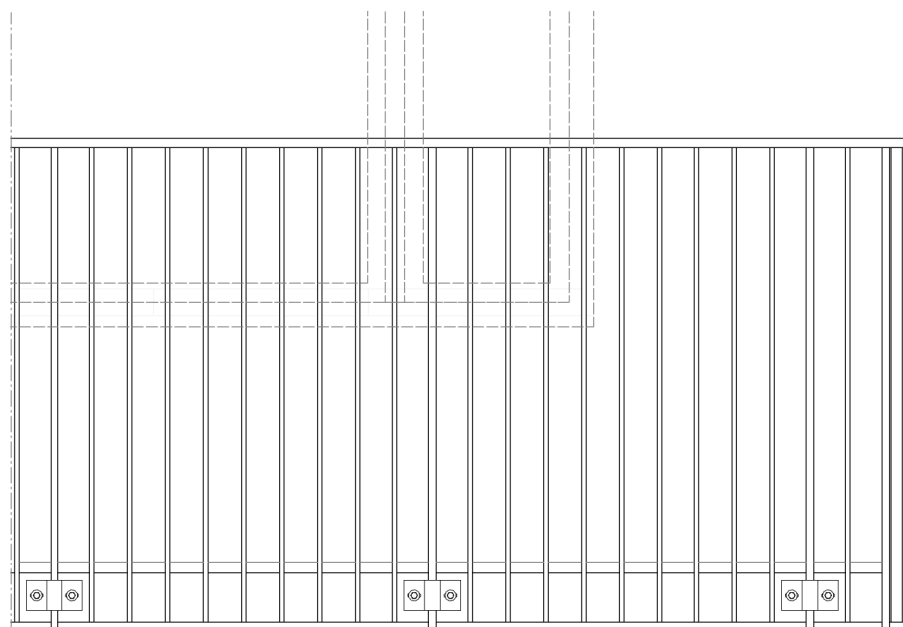


BALKONG TYP 2 MOT GÅRD - ÖPPET PINNRÄCKE AV PLATTSTÅL


VERTIKALA SNITT

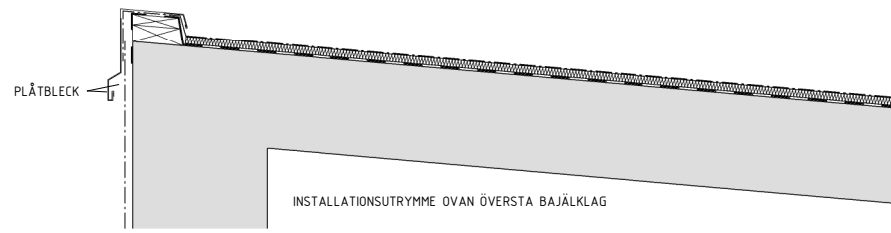


TAKFOT

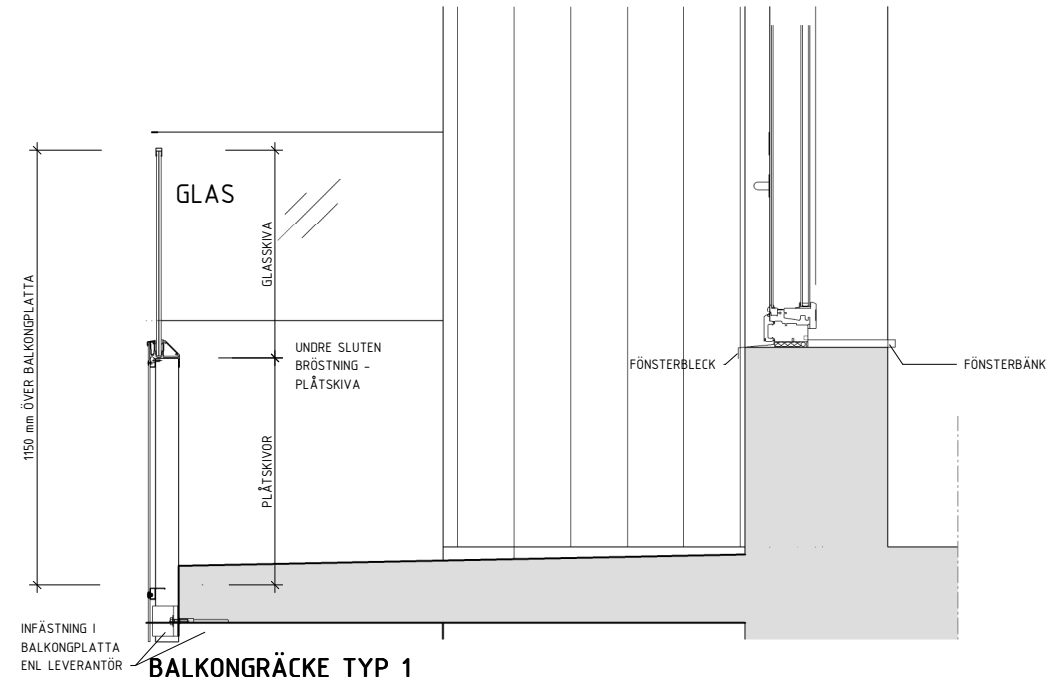

BALKONGRÄCKE TYP 1

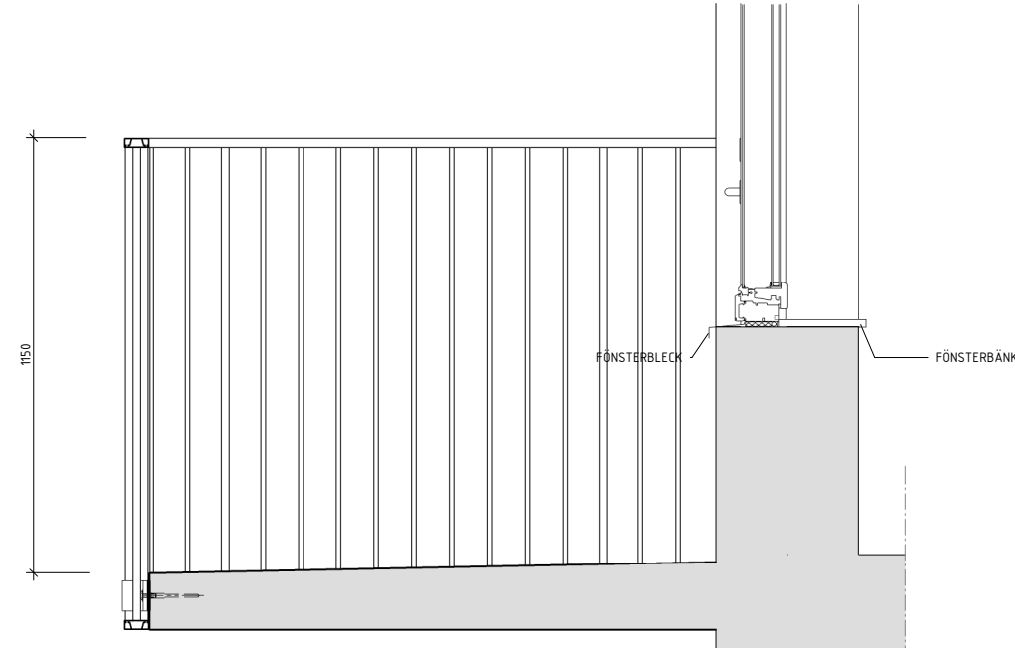


BALKONG RÄCKE TYP 2

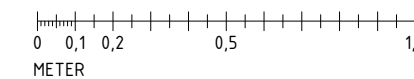

BET	ÄNDRINGEN AVSER	DATUM	SIGN
-----	-----------------	-------	------

BYGGLOVSHANDLING
 JAKOBSBERG C
 JAKOBSBERG 11:21 & 11:23

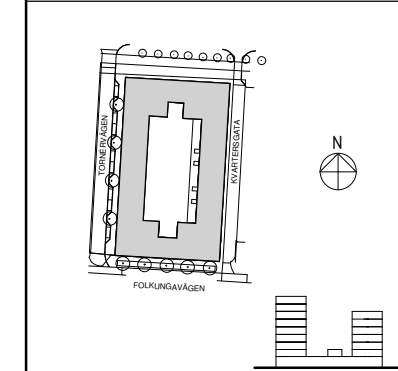

Riksbyggen Rits Arkitekter
Rum för hela livet

BH Riksbyggen	tel. 077-186 08 60	
A Rits Arkitekter AB	tel. 08-692 33 30	
E		
K		
L		
V		
VS		
UPPDRAG NR 16012	ANSVÄRIG YDN	HANDLÄGGARE SRI
DATUM 2019-05-24	ANSVÄRIG E. JAKOBSSON	

BYGGLOVSHANDLING
 FASADUTSNITT
 TAKFOT, BALKONGRÄCKEN

SKALA A1 1:10	NUMMER A-22	BET
A3 1:20		