



De lämnade uppgifterna dataregistreras enligt Personuppgiftslagen (PuL) § 10. Dataregistret används för administration av fastighetsuppgifter. För information och rättelse i registret vänder man sig till adressen längst ned på blanketten.

Ankomststämpel

JÄRFÄLLA KOMMUN  
Miljö- och bygglovsnämnden  
Bygglovenheten

2020 -02- 14

Dnr

2085

Handläggare

## Fastighet och sökande

Fastighetsbeteckning Jakobsberg 18:1, del av	Fastighetens adress E18/Viksjöleden
Sökande, för- och efternamn JCDecaux Sverige AB	Person-/Organisationsnummer 556551-2661
Utdelningsadress (gata, box etc.) Box 13138	Postadress 103 03 Stockholm
Telefon dagtid (även riktnummer) [REDACTED]	E-postadress [REDACTED]
Faktureringsadress (om annan än ovan)	
Byggherre, för- och efternamn (om annan än ovan)	Organisationsnummer
Telefon dagtid (även riktnummer)	Telefon kvälltid (även riktnummer)
E-postadress	
Fastighetsägare, tomträttsinnehavare (om annan än sökande) Järfälla kommun	

## Ansökan avser

<input checked="" type="checkbox"/> Bygglov	<input type="checkbox"/> Marklov	<input type="checkbox"/> Rivningslov	<input type="checkbox"/> Strandskyddsdispens
<input type="checkbox"/> Förhandsbesked	<input type="checkbox"/> Tidsbegränsat lov till och med:	<input type="checkbox"/> Förlängning av tidsbegränsat lov till och med:	<input type="checkbox"/> Annat, specificera

## Åtgärd(er) som ansökan avser

<input type="checkbox"/> Helt ny byggnad	<input type="checkbox"/> Tillbyggnad	<input type="checkbox"/> Utvärdig ändring	<input type="checkbox"/> Rivning
<input type="checkbox"/> Ändrad användning	<input checked="" type="checkbox"/> Skylt	<input type="checkbox"/> Plank	<input type="checkbox"/> Mur
<input type="checkbox"/> Ändring av marknivån	<input type="checkbox"/> Upplag	<input type="checkbox"/> Parkeringsplats	
Annat, specificera <input type="checkbox"/>			

## Typ av byggnad som åtgärden avser

<input type="checkbox"/> Enbostadshus	<input type="checkbox"/> Tvåbostadshus	<input type="checkbox"/> Komplementbyggnad (uthus, garage, förråd och dylikt)	
<input type="checkbox"/> Flerbostadshus	<input type="checkbox"/> Affärshus/kontorshus	<input type="checkbox"/> Industribyggnad	<input type="checkbox"/> Annat

## Ytuppgifter (vid ny- och tillbyggnad)

Fastighetsarea (tomtyta)	Nyttillkommen bruttoarea (våningsyta)
--------------------------	---------------------------------------

Järfälla kommun  
Bygg- och miljöförvaltningen  
Bygglovenheten  
177 80 JÄRFÄLLA

Besöksadress  
Riddarplatsen 5, 6 tr. Jakobsberg  
Telefon/Telefax  
08-580 285 00 vx/08-580 352 05

E-postadress  
bygglov@jarfalla.se  
Webbplats  
www.jarfalla.se

**Utvändiga material och färger** (ska alltid anges vid ny- och tillbyggnad samt utvändig ändring)

Fasadbeklädnad			
<input type="checkbox"/> Trä	<input type="checkbox"/> Tegel	<input type="checkbox"/> Puts	<input type="checkbox"/> Betong
<input checked="" type="checkbox"/> Plåt	<input type="checkbox"/> Annat	Färg (NCS-nr)	
		<input checked="" type="checkbox"/> RAL9006	
Takbeläggning			
<input type="checkbox"/> Tegel	<input type="checkbox"/> Betongpannor	<input type="checkbox"/> Papp	<input type="checkbox"/> Skiffer
<input type="checkbox"/> Plåt	<input type="checkbox"/> Annat	Färg (NCS-nr)	
		<input type="checkbox"/>	

**Bifogade handlingar**

<input type="checkbox"/> Nybyggnadskarta	<input type="checkbox"/> Förenklad nybyggnadskarta	<input checked="" type="checkbox"/> Utdrag ur baskarta	<input type="checkbox"/> Markplaneringsritning
<input type="checkbox"/> Planritning	<input type="checkbox"/> Fasadritning	<input type="checkbox"/> Sektionsritning	<input checked="" type="checkbox"/> Konstruktionshandling
<input checked="" type="checkbox"/> Förslag till kontrollplan	<input type="checkbox"/> Förslag kontrollplan rivning	<input checked="" type="checkbox"/> Teknisk beskrivning	<input type="checkbox"/> Annan bilaga

**Övriga upplysningar**

--

JÄRFÄLLA KOMMUN  
Miljö- och bygglovsnämnden  
Bygglovenheten  
2020-02-14

Dnr

2085

Handläggare

**Tidpunkt för påbörjande**

Datum 2020-05
------------------

**Kontrollansvarig**

För- och efternamn		Person-/Organisationsnummer	
Utdelningsadress (gata, box etc.)		Postadress	
Telefon dagtid (även riktnummer)		E-postadress	
Certifieringsorgan	Certifieringen gäller till och med	Behörighetsnivå	Bifogar certifikat <input type="checkbox"/> Ja <input type="checkbox"/> Nej
Ort och datum			
Kontrollansvarig, namnteckning		Namnförtydligande	


**Underskrift av sökande** (Sökanden är ansvarig för att avgiften betalas)

Ort och datum Stockholm 2020-02-14	
Sökande, namnteckning	Namnförtydligande

Järfälla kommun  
Bygg- och miljöförvaltningen  
Bygglovenheten  
177 80 JÄRFÄLLA

Besöksadress  
Riddarplatsen 5, 6 tr. Jakobsberg  
Telefon/Telefax  
08-580 285 00 vx/08-580 352 05

E-postadress  
bygglov@jarfalla.se  
Webbplats  
www.jarfalla.se

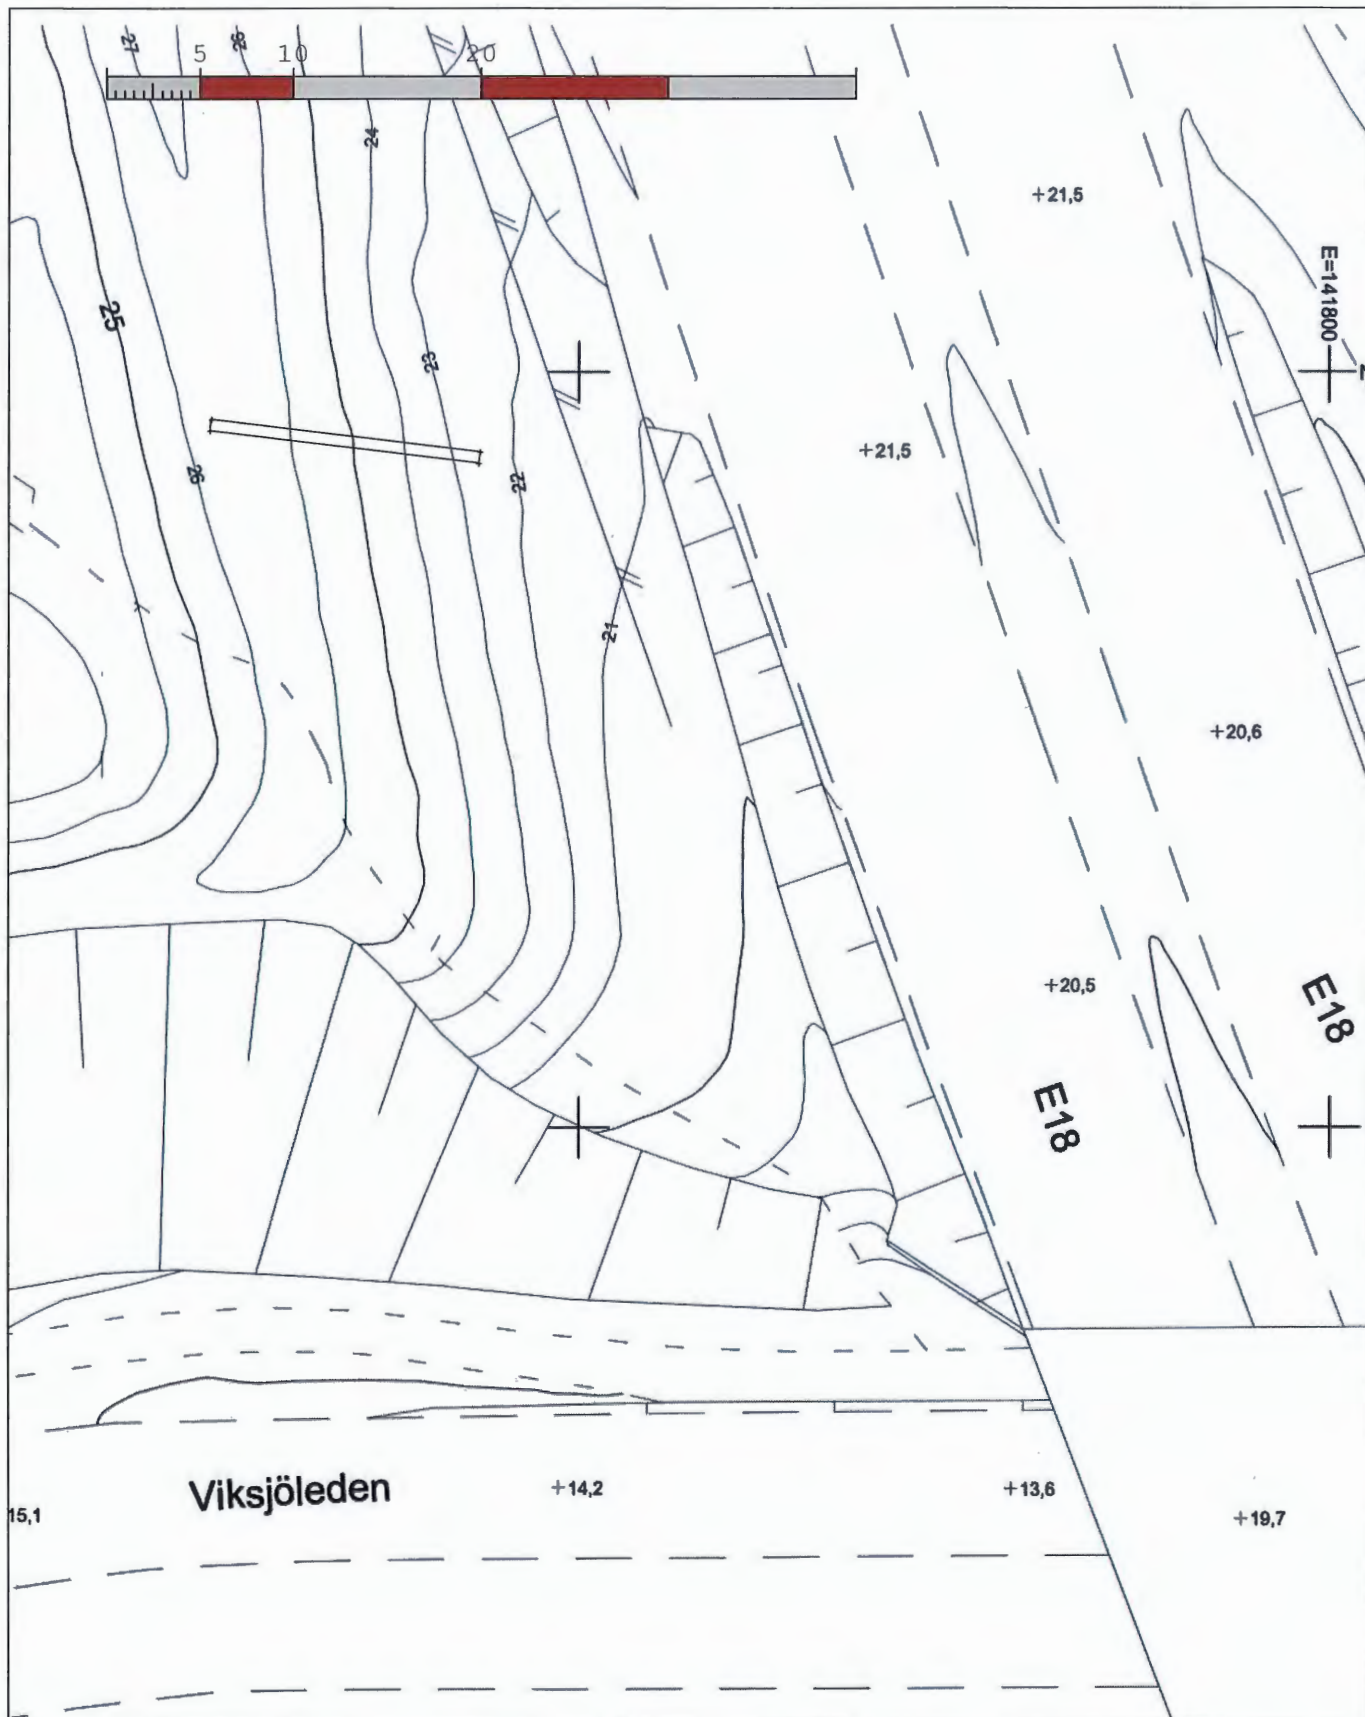

Inmätningsteknik  
 Jansberg 108  
 74 195 Knivsta  
 0733 - 30 6000

DRAWN/DESIGNED BY



WORK NO.

20200401 / Knivsta

### Reklamskylt, hörn koordinater

6 588 595,673 / 141 754,747  
 6 588 597,404 / 141 740,411  
 6 588 596,809 / 141 740,339  
 6 588 595,077 / 141 754,675

KÖNINGSÅS KOMMUN  
 Miljö- och bygglovsnämnden  
 Bygglovenheten  
 2020-04-02  
 Dnr  
 Handläggare

*20-85*

SCALE  
 1:400

HEIGHT SCALE

DRAWING NO.

REV

# Skylt 14x4 m

Enkelsidig skylt – med bakbelyst analog, fast affischering



- **Mått på tavla**

Höjd: 440 cm. Bredd: 1 444 cm.

- **Mått pelare**

Höjd: 890 cm, kan justeras. Bredd: 60 cm.  
Djup: 60 cm.

Två ben i rak HEA-konstruktion, ca 2 m synligt från mark till tavlans nedre kant.

- **Mått reklamyta**


1 400 x 400 cm

- **Fundament**


640 x 300 x 50 cm. Minsta schaktdjup: 1 15 cm.

- **Affischering**

Sker via höger eller vänster gaveldörr med hjälp av en inbyggd stega, fotstöd och handtag. Utförs med fast, installerad säkerhetslina.

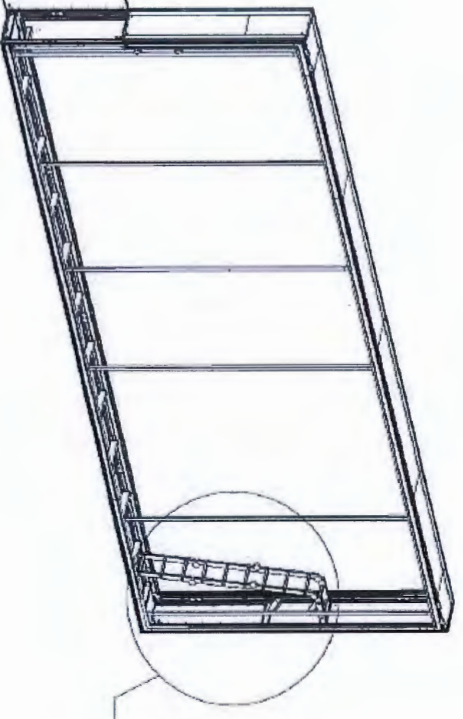


JÄRFALLA KOMMUN  
Miljö- och byggnämnden  
Bygglövenheten  
2020-02-28  
Dnr 2020-02-28  
Handläggare

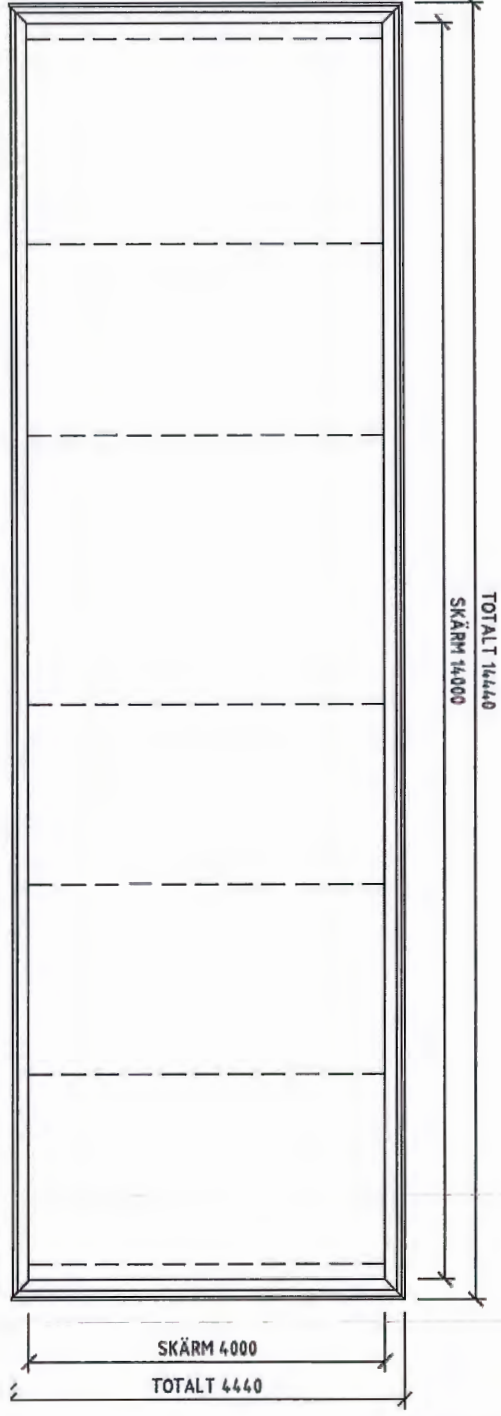

2

# HEA-konstruktion - genere

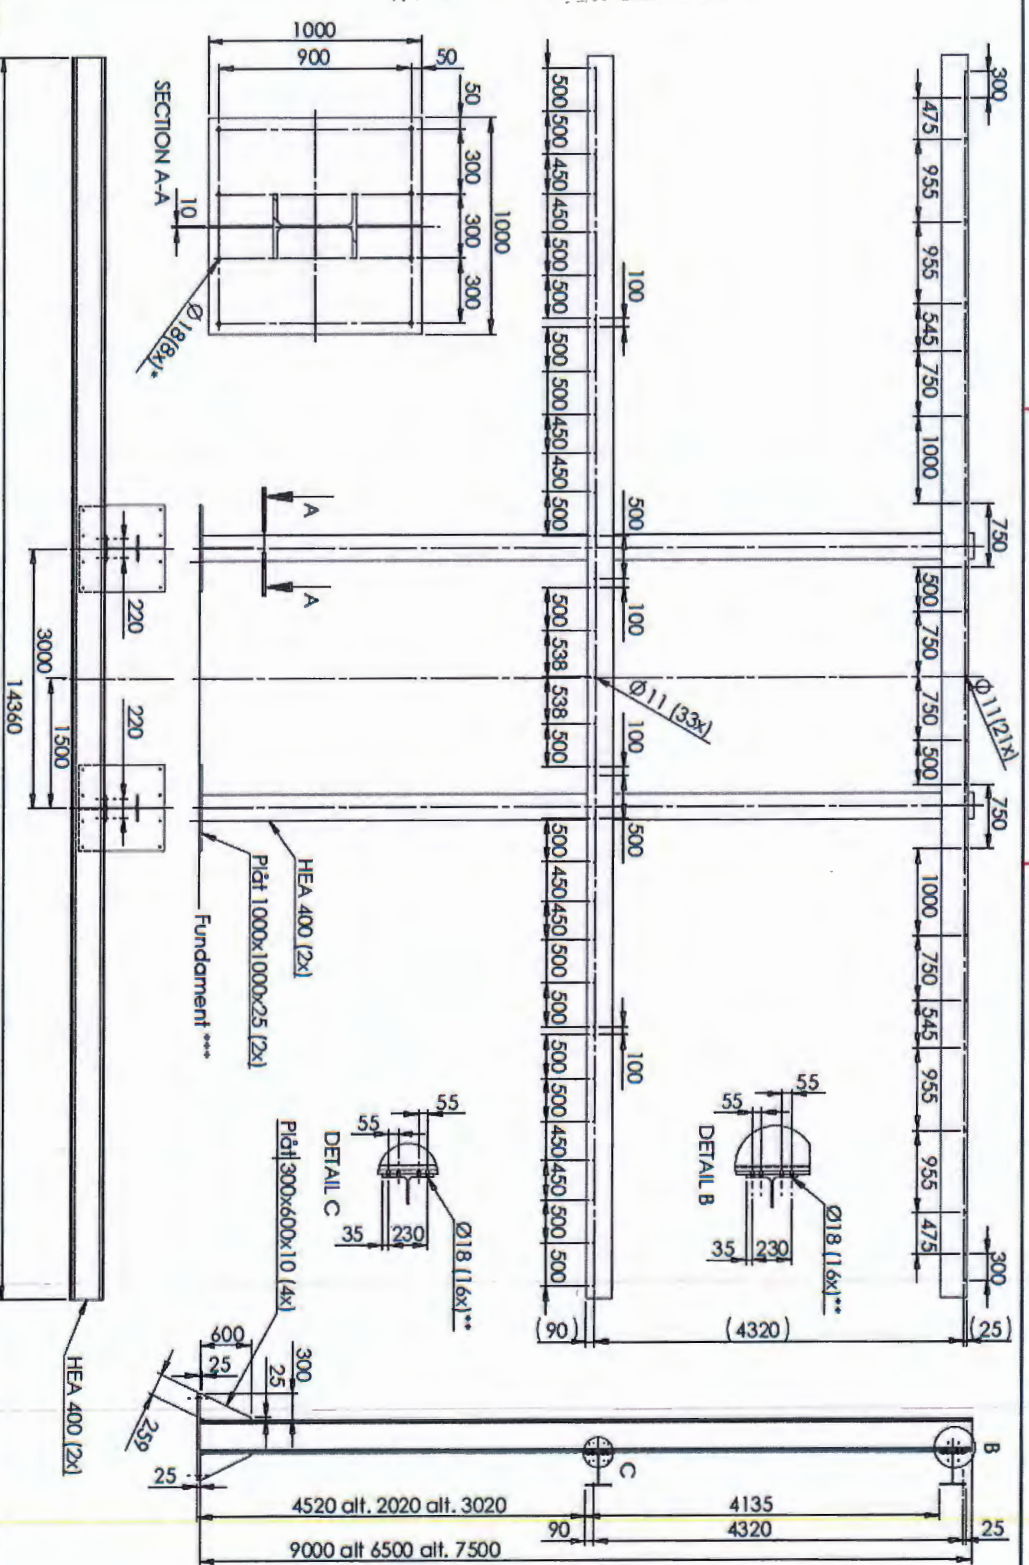

M16  
 M16 buktkorgar av gängade stänger förankrade på 400mm djup i fundament.  
 + bricka + lösmutter.  
 Buftförband M16x7/0 + bricka + lösmutter.  
 Alla buftförband utanför skytt ytbehandlade.  
 Fundament: 3x5m djup 0,5m. Betongkvalitet C50/60, betongtätet -2.  
 3 nivåer av armeringsrät 6/1.50, nivåerna förbundna med varandra.  
 Båttager under fundament. Komprimerad bergskross 0-30, 100-200mm tjock  
 beroende på markförhållande.

Sharp edges broken		Material	Typ	ISO	Standard
 ISO 2768-rt CA/M3	 PRISMAFLEX STATIV WIB 14x4 h=9, 7.5, 6.5m C/C Pelare 3m	 Steel	 kg	160502	 LP
 PRISMAFLEX STATIV WIB 14x4 h=9, 7.5, 6.5m C/C Pelare 3m	1540-stativ	 Steel	 kg	160502	 LP

Fotomontage

