


INFORMATIONSHANDLING


INFORMATIONSHANDLING

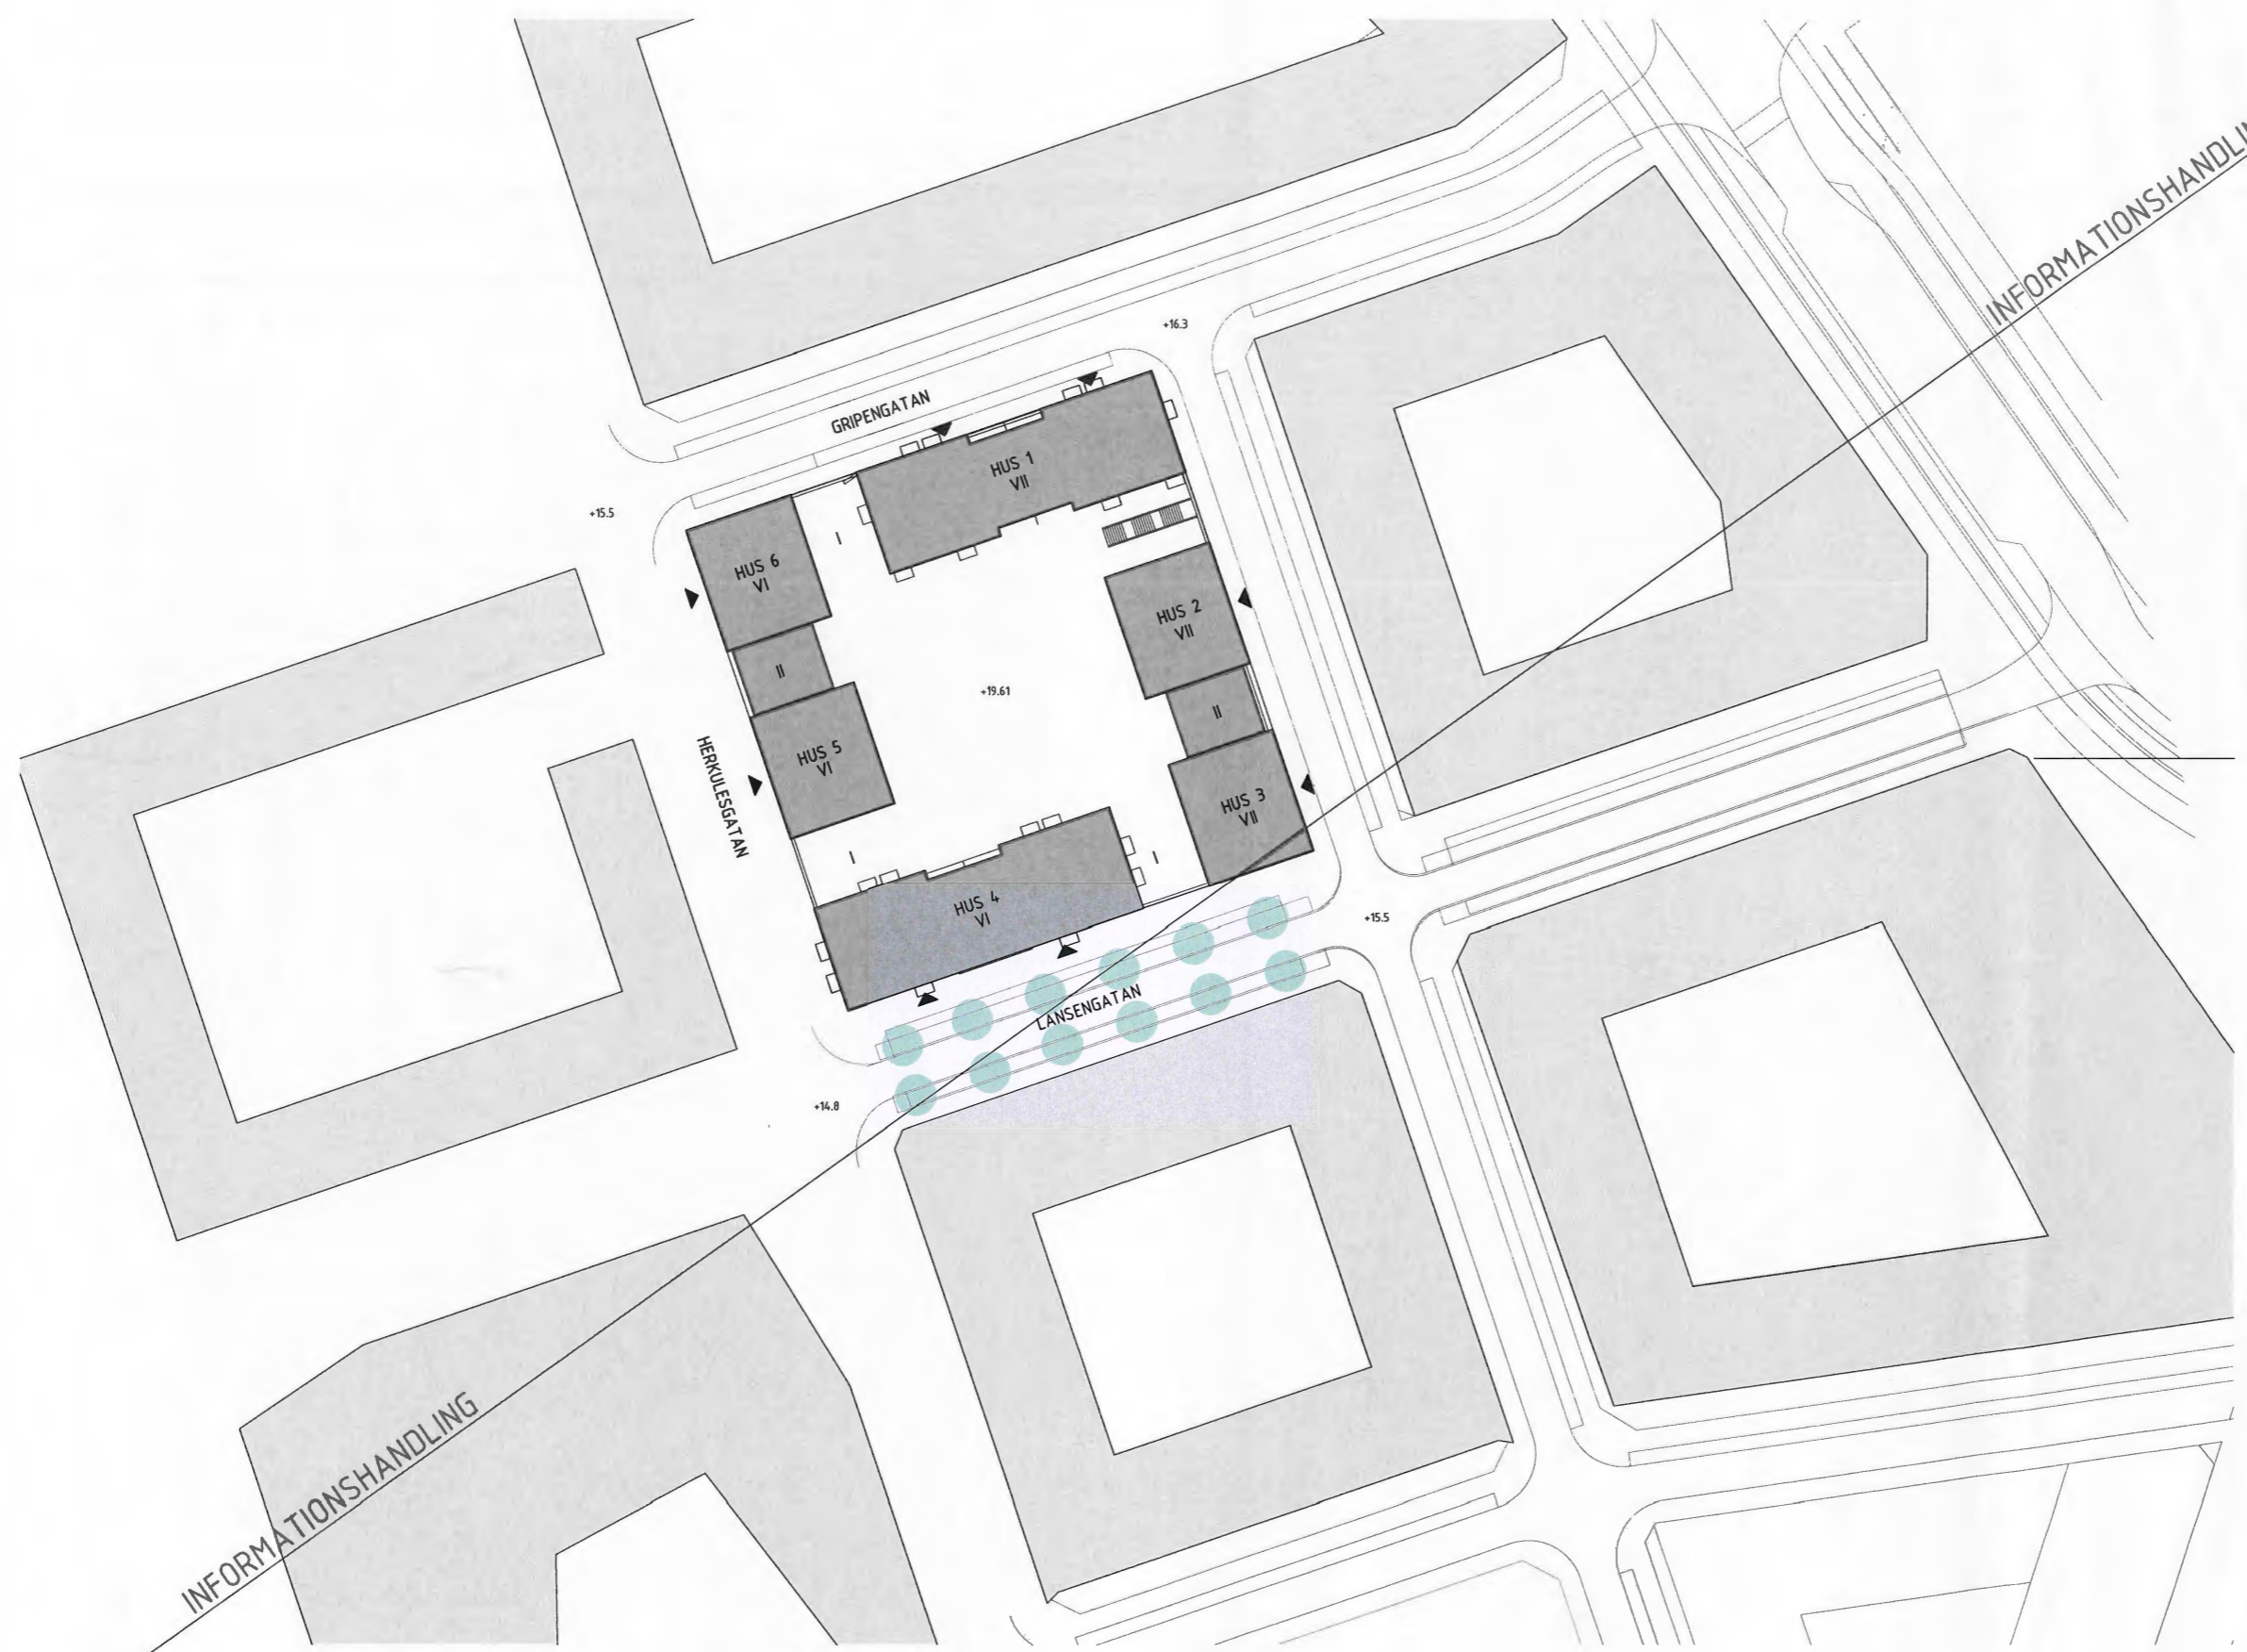

JÄRFALLA KOMMUN
 Miljö- och byggnadsnämnden
 2019-07-10
 Dnr 19-432
 Handläggare

A	PM01	2019.02.01	KA
BET	ANT	ÄNDRINGEN AVSER	DATUM

PROGRAMHANDLING

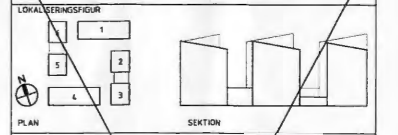


BARKARBY Kv 18

A KOD Arkitekter AB www.kodarkitekter.se

UPPDRAG NR 17-270	RIKTNINGSANSVARIG KA	PROJEKTERINGSANSVARIG L. Tengsved
UPPDRAGSANSVARIG Karin Arnberg	UPPDRAGSANSVARIG S. Hederus	
DATUM 2018.11.30	REV./REL. DATUM 2019.02.01	

SITUATIONSPLAN

FORMAT A1	SKALA 1:500	NUMMER A-01.1-02	BET A
--------------	----------------	---------------------	----------

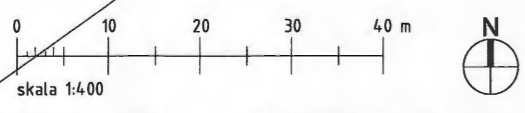

2019-06-18 14:52:08


VOLYMSTUDIE



VY FRÅN SYDVÄST



VY FRÅN NORDVÄST

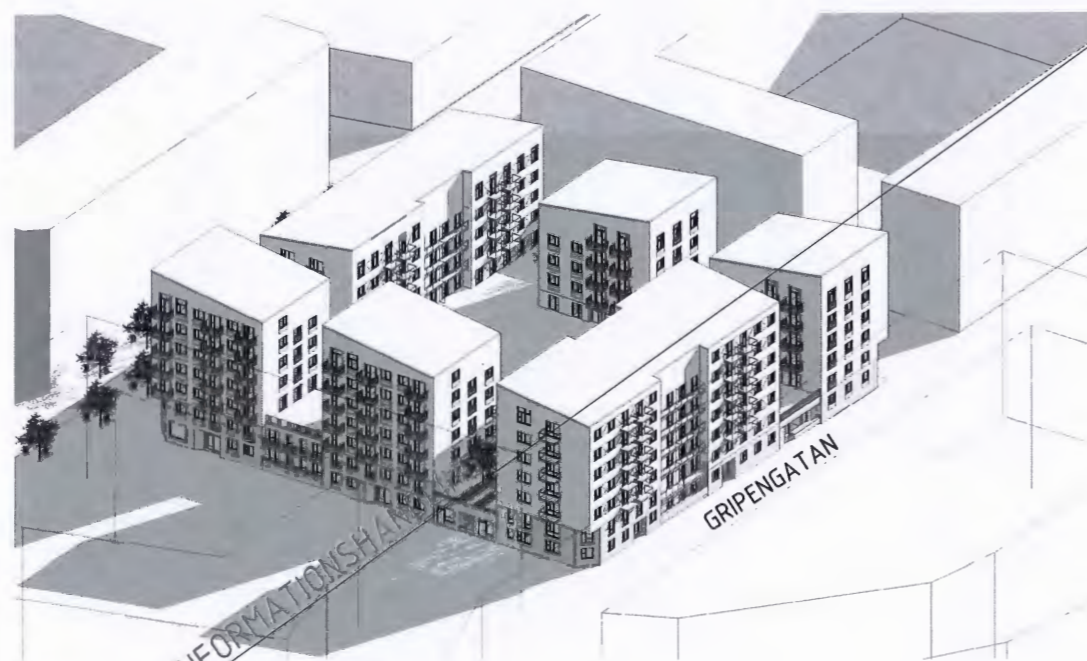


VY FRÅN NORDÖST



VY FRÅN SYDÖST

INFORMATIONSHANDLING

INFORMATIONSHANDLING

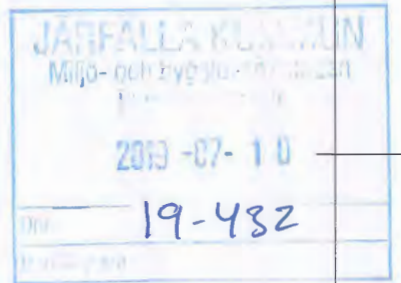

A	PH01	2019.02.01	KA
BET	ANT	ÄNDRINGEN AVSEER	DATUM
PROGRAMHANDLING			
LOKALSERINGSPLAN 			
PLAN 			
BARKARBY Kv 18			
<input checked="" type="checkbox"/> A KOD Arkitekter AB www.kodarkitekter.se			
UPPDRAG NR 17-270 UPPDRAGSANSVARIG Karin Arnberg DATUM 2018.11.30			
RITNINGANS SVARIG ES DATUM 2019.02.01		PROJEKTERINGSANSVARIG L Tengsved DATUM 2019.02.01	
VOLYMSTUDIE			
FORMAT	SKALA	NÄPPEL	BET
A1	-	A-00-02	A