


PLAN SK 1:50

VÄGGTYPER:
SK 1:5

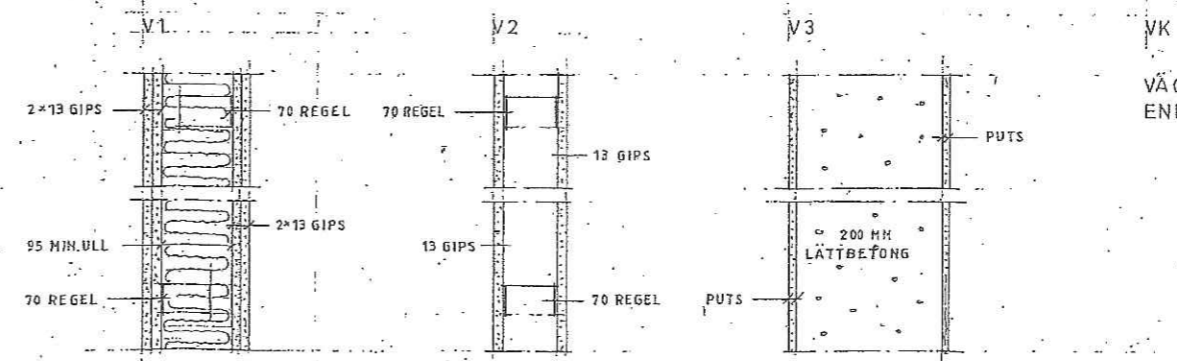

VÄGGTYPER
ENLIGT K-RITNING

FÖRFRÅGNINGSUNDERLAG

JAN SÄLLSTRÖM ARKITEKT SAR - MSA. 08 - 733 42 67		PROJEKTNUMMER 2:1996 JÄRFÄLLA OMBYGGNAD BYGGRITNING	
RITAD AV 2003-11-25	GRANSKAD AV 2003-11-25	ARKITEKTSÄMNING 2003-11-25	SKALA 1:50 A11