

FÖRKLARINGAR

- **JOBBC.**
1pl NY DEL / NY FUNKTION
- DEL SOM RIVS

FÖRESKRIFTER

HÄNVISNINGAR

PRELIMINÄR 2016-02-08

BET	ANT	ÄNDRINGEN AVSER	SIGN	DATUM

PROGRAMHANDLING

H-HUSET

JÄRFÄLLA KOMMUN <small>Järfälla Kommun Bygg- och miljöförvaltningen Fastighet 177 80 Järfälla</small>	<small>FÖRVALTNINGSENHET/ANLÄNNINGSNR</small> J0120 /2094	<small>FASTIGHETSBETECKNING</small> JAKOBSBERG 2.926
	<small>LLP ARKITEKTKONTOR AB. TEL. 08 644 75 95. WWW.LLP.SE</small>	


UPPDRAGSNUMMER	RITAD AV	HANDLAGGARE
DATUM	ANSVARIG	OBJEKTS ID
	MP	

BYGGNAD 07
PLANRITNING,
PLAN 1, (KV)

SKALA A1	SKALA A3	NUMMER	BET
1:200	1:400	A-40.1-0710	

XREF

PlotId: 2016-2-9 10:55 A-40.1-0710

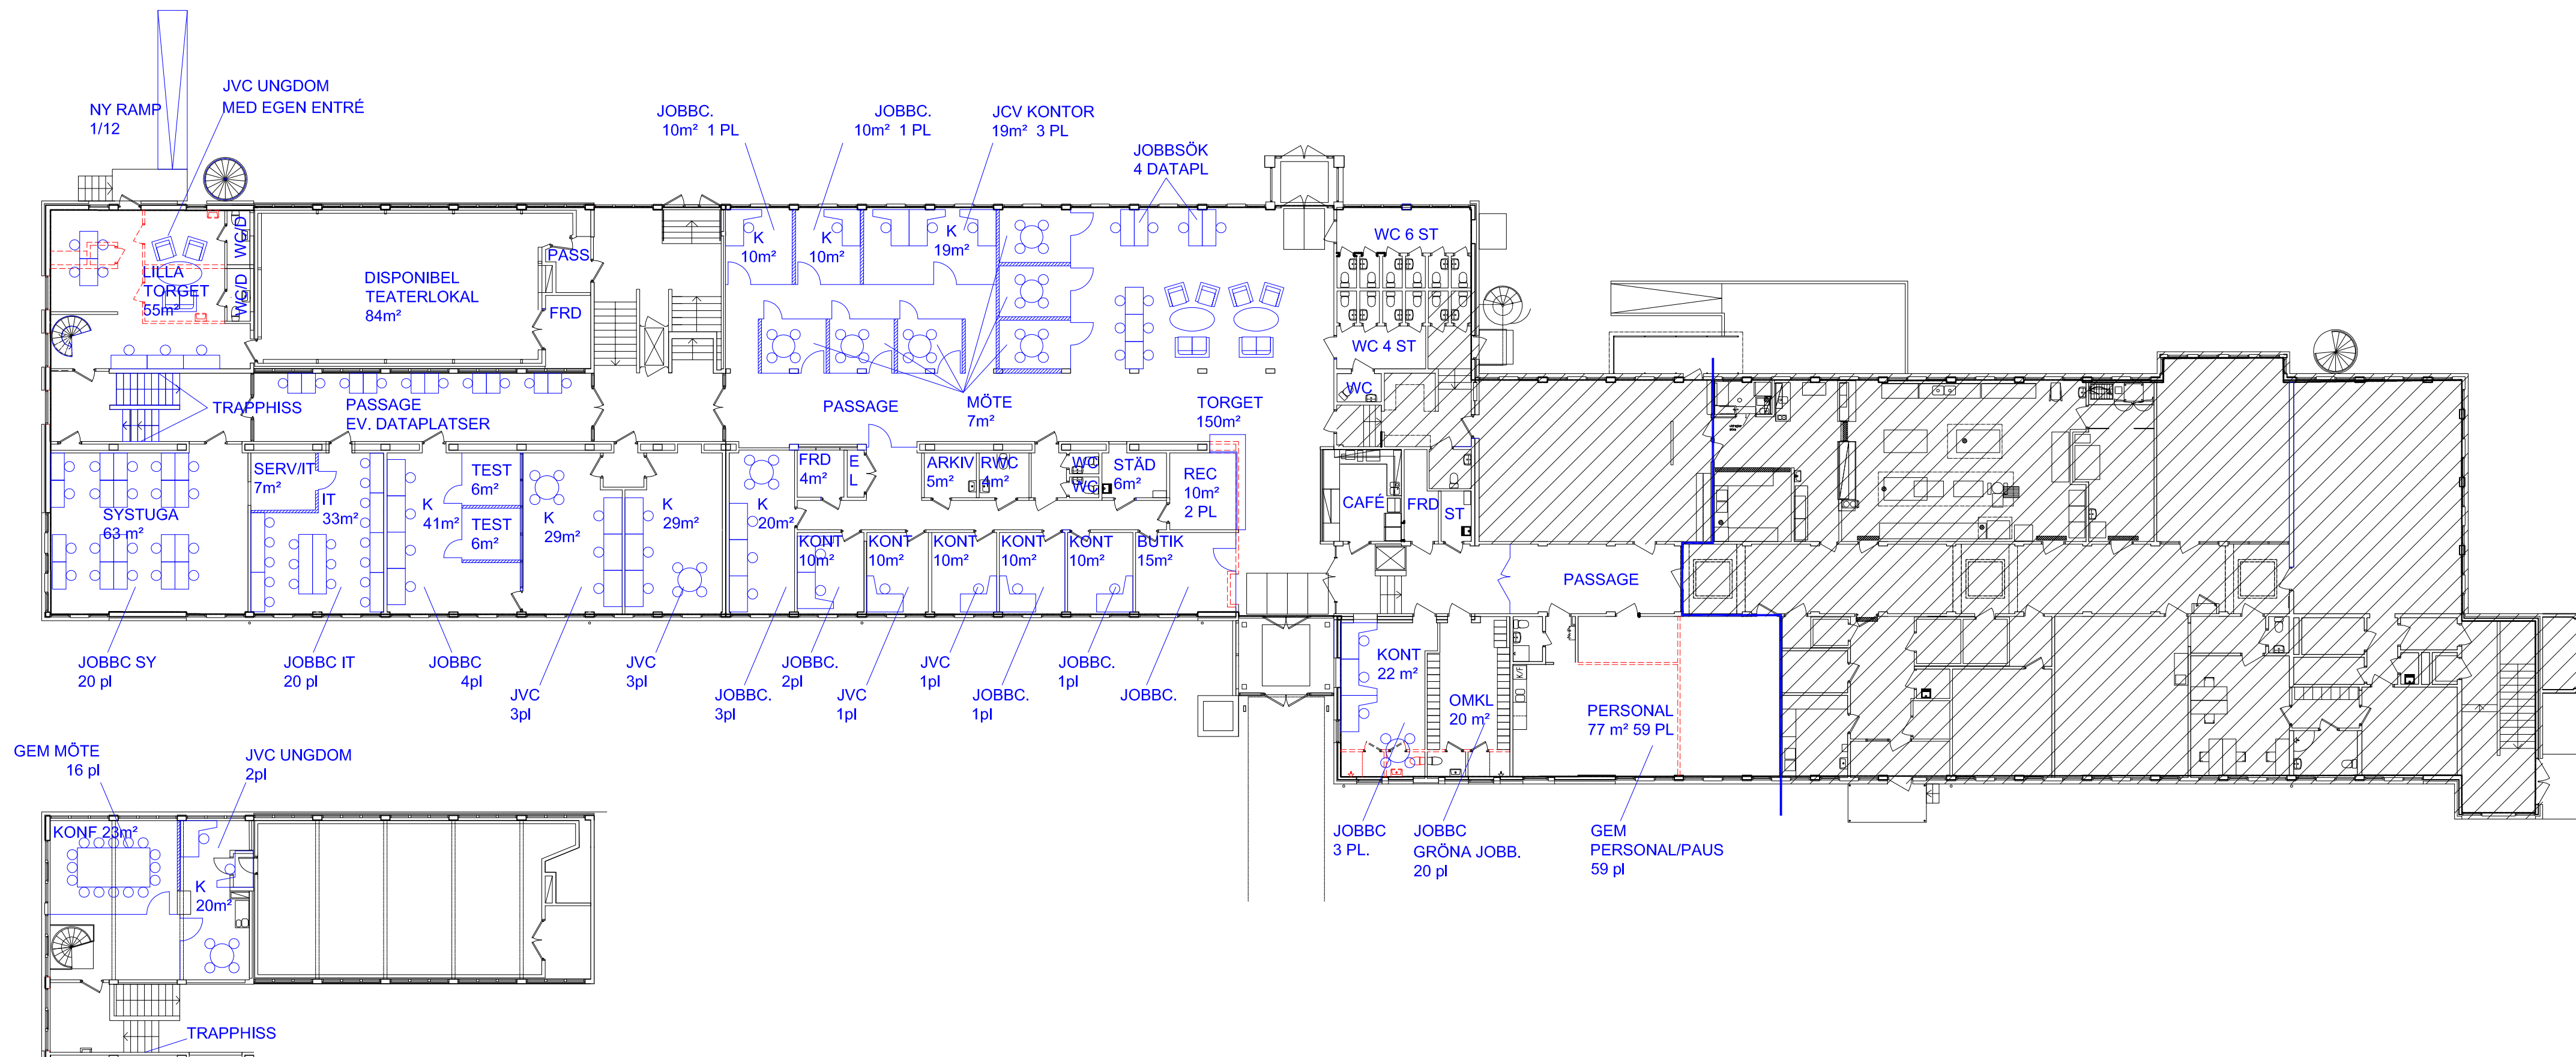

FÖRKLARINGAR

- JOBBC. 1pl NY DEL / NY FUNKTION
- DEL SOM RIVS

FÖRESKRIFTER

HÄNVISNINGAR

PRELIMINÄR 2016-02-08

BET	ANT	ÄNDRINGEN AVSER	SIGN	DATUM

PROGRAMHANDLING

H-HUSET

JÄRFÄLLA KOMMUN
 Järfälla Kommun
 Bygg- och miljöförvaltningen
 Fastighet
 177 80 Järfälla

FÖRVALTNINGSENHET/ANLÄNNINGSNR: J0120 /2094 FASTIGHETSBETECKNING: JAKOBSBERG 2.926
 © LLP ARKITEKTKONTOR AB. TEL. 08 644 75 95. WWW.LLP.SE


UPPDRAGSNUMMER	FL	RITAD AV	FL	HANDLAGGARE	FL
DATUM	MP	ANSVARIG	MP	OBJEKTS ID	

BYGGNAD 07
 PLANRITNING,
 PLAN 2, (BOTTEN)

SKALA A1	SKALA A3	NUMMER	BET
1:200	1:400	A-40.1-0720	



RITNINGSSKALA 1:200

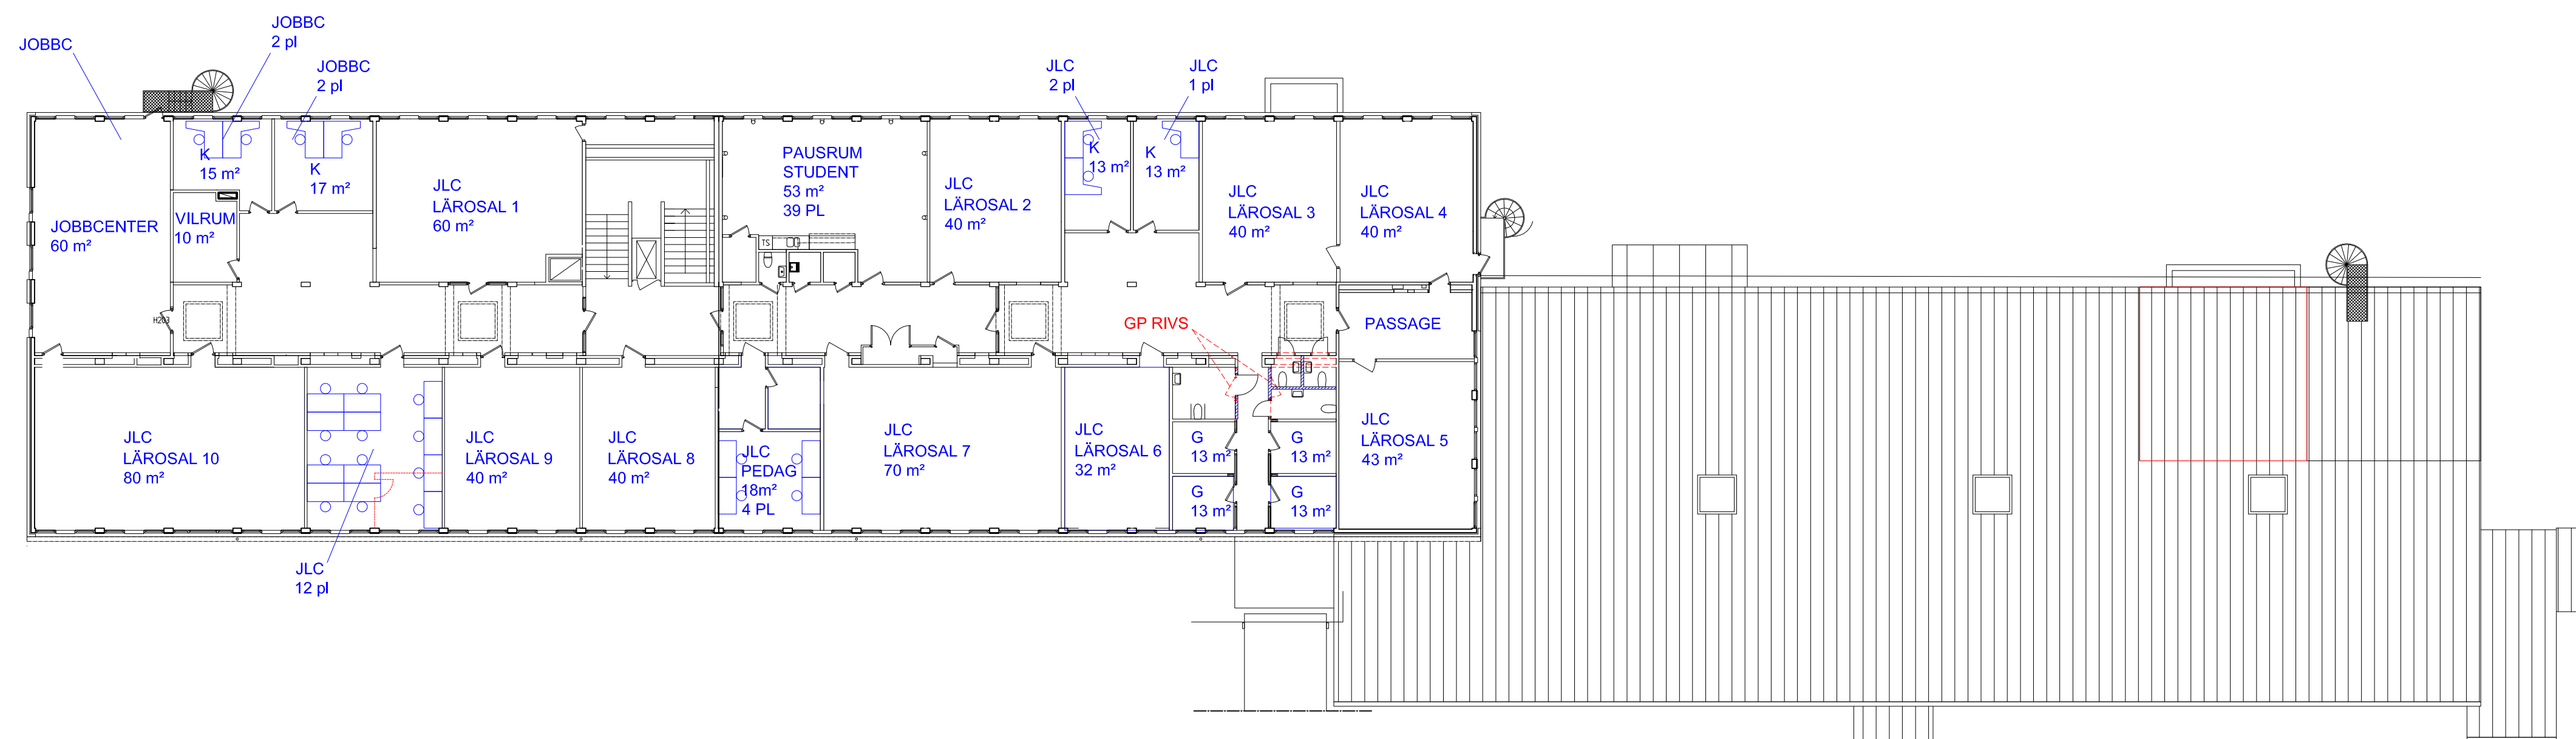

FÖRKLARINGAR

- JOBBC. 1pl NY DEL / NY FUNKTION
- DEL SOM RIVS

FÖRESKRIFTER

HÄNVISNINGAR

PRELIMINÄR 2016-02-08

BET	ANT	ÄNDRINGEN AVSER	SIGN	DATUM

PROGRAMHANDLING

H-HUSET


JÄRFÄLLA KOMMUN
 Järfälla Kommun
 Bygg- och miljöförvaltningen
 Fastighet
 177 80 Järfälla

FÖRVALTNINGSENHET/ANLÄNNINGSNR: J0120 /2094 FASTIGHETSBETECKNING: JAKOBSBERG 2:926
 LLP ARKITEKTKONTOR AB. TEL. 08 644 75 95. WWW.LLP.SE

UPPDRAGSNUMMER	RITAD AV	HANDLAGGARE
DATUM	ANSVARIG	OBJEKTS ID
	MP	

BYGGNAD 07
 PLANRITNING,
 PLAN 3, (1 TR)

SKALA A1	SKALA A3	NUMMER	BET
1:200	1:400	A-40.1-0730	

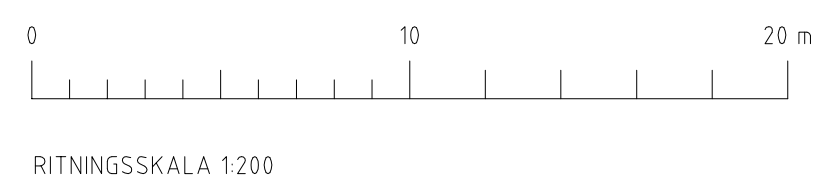

XREF

A-40.1-0730 10:57 Plotad 2016-2-9