


Bilaga 15

Kvarter 11: Redovisning av möjlig infart till parkeringsgarage

**Möjlig
garageinfart
längs markerad
del av fasad**

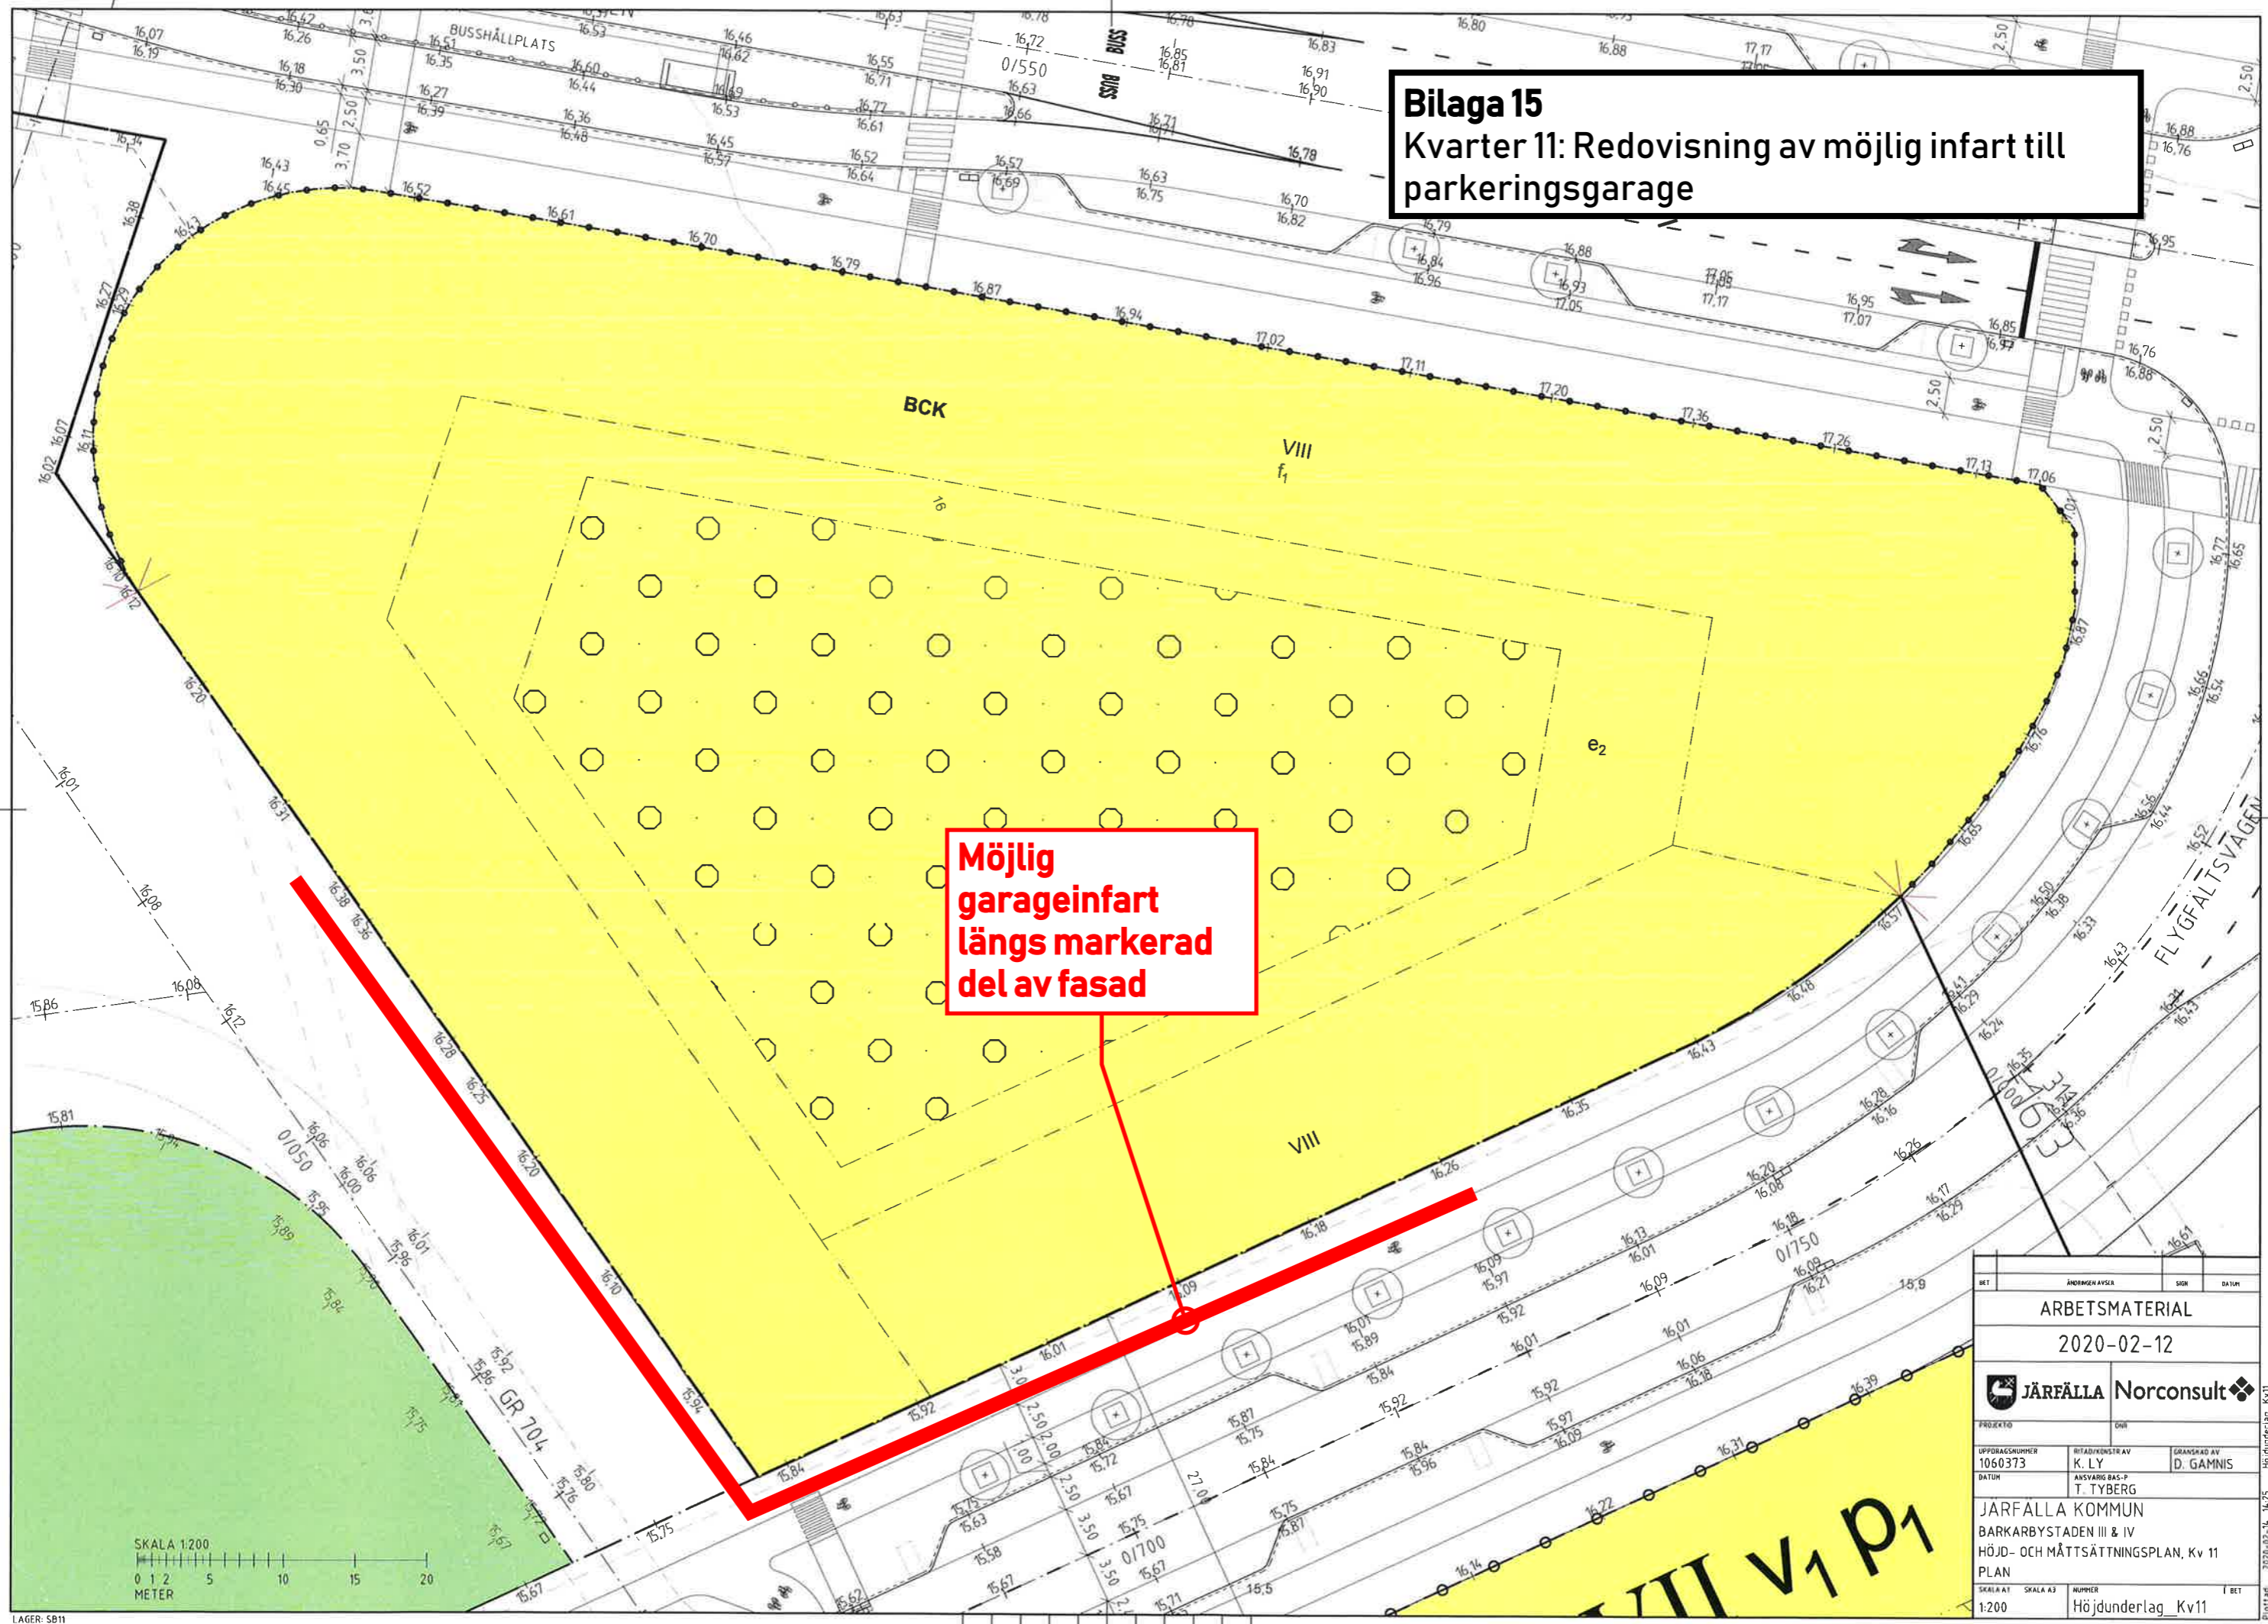

| | | | |
|----------------------------------|-----------------|-------------------|-------|
| BET | ÄNDRING AVSKA | SIG | DATUM |
| ARBETSMATERIAL | | | |
| 2020-02-12 | | | |
| JÄRFÄLLA | | Norconsult | |
| PROJEKT | DRU | | |
| UPPDRAGSNUMMER | RITÄDKNUMMER AV | GRANSKAD AV | |
| 1060373 | K. LY | D. GAMNIS | |
| DATUM | ANSVARIG BAS-P | | |
| | T. TYBERG | | |
| JÄRFÄLLA KOMMUN | | | |
| BARKARBYSTADEN III & IV | | | |
| HÖJD- OCH MÄTTÅTTNINGSPÅN, Kv 11 | | | |
| PLAN | | | |
| SKALA AT | SKALA A3 | NUMMER | I BET |
| 1:200 | | Höjdunderlag_Kv11 | |